




Załącznik 10.1. Sala Wejściowa (rzut poziomy). Sposób wyznaczania linii do rozmieszczenia kasztów obudowy tymczasowej

- + - punkty referencyjne (szachownice) na ociosach
- - repery spagowe
- - punkty pomocnicze

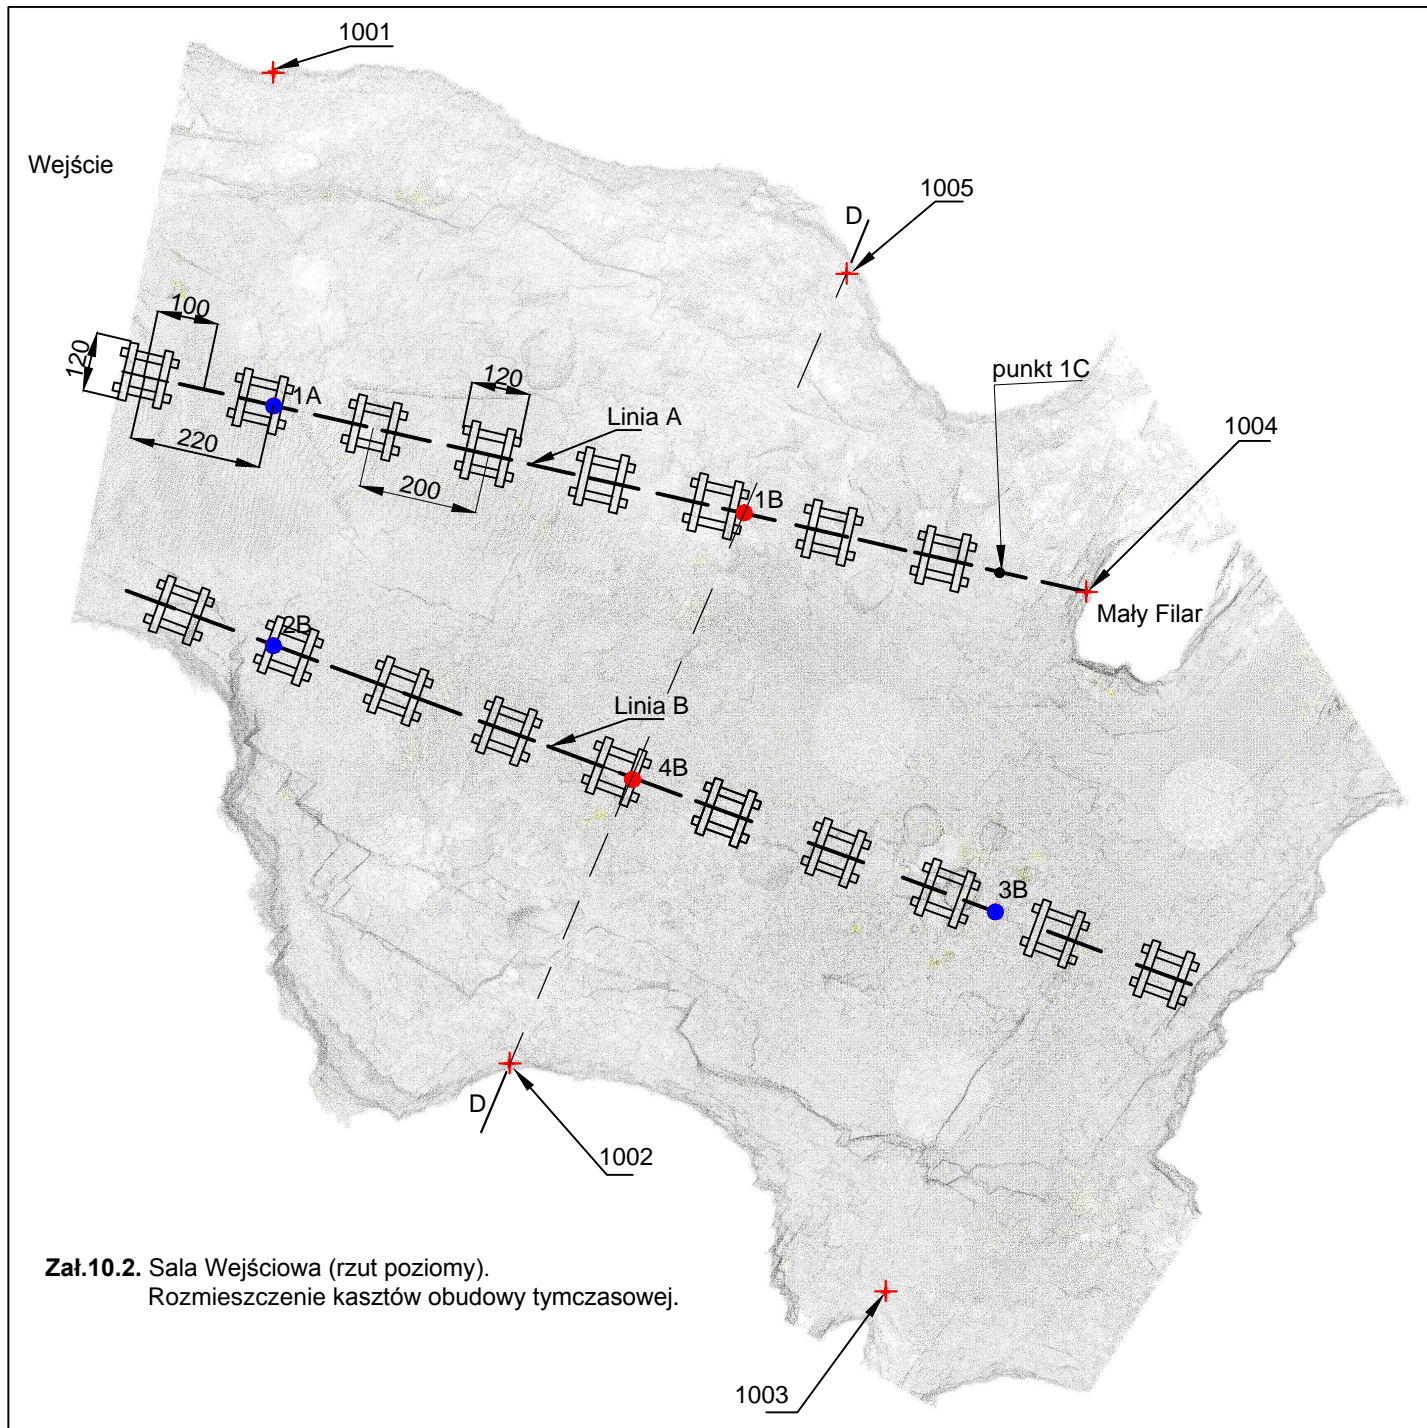


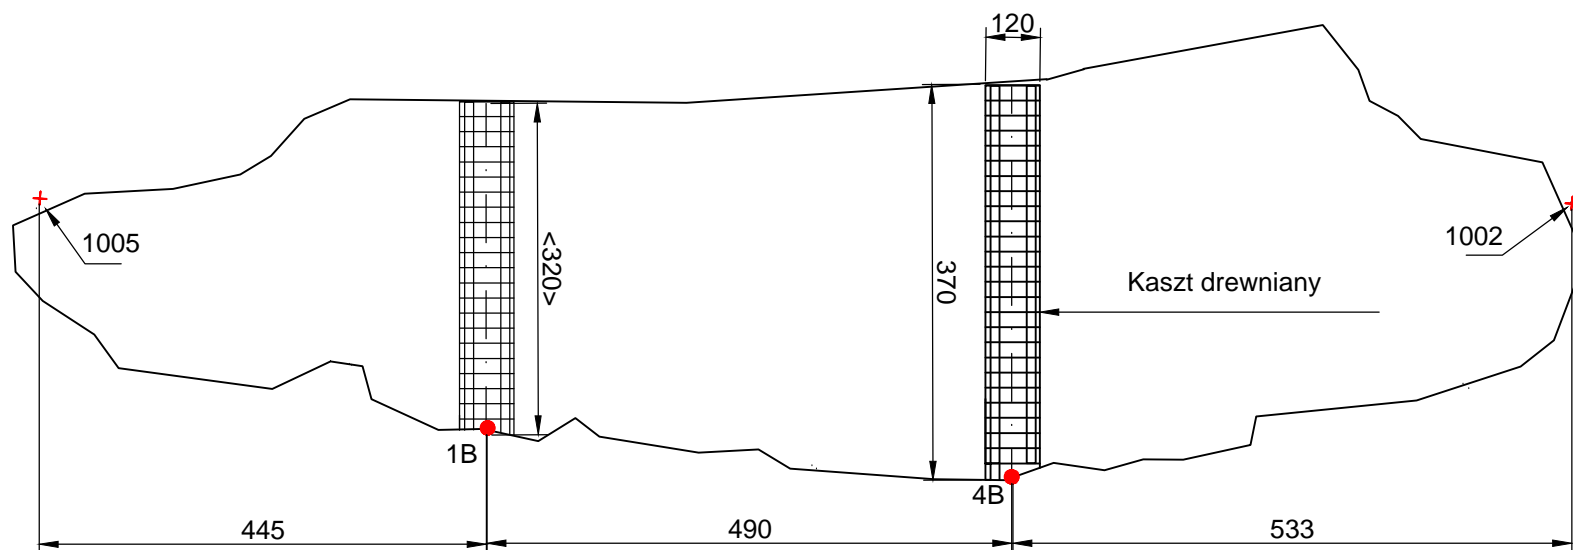


Załącznik 10.3. Sala Wejściowa (przekrój 1005-1002). Rozmieszczenie kasztów obudowy tymczasowej.

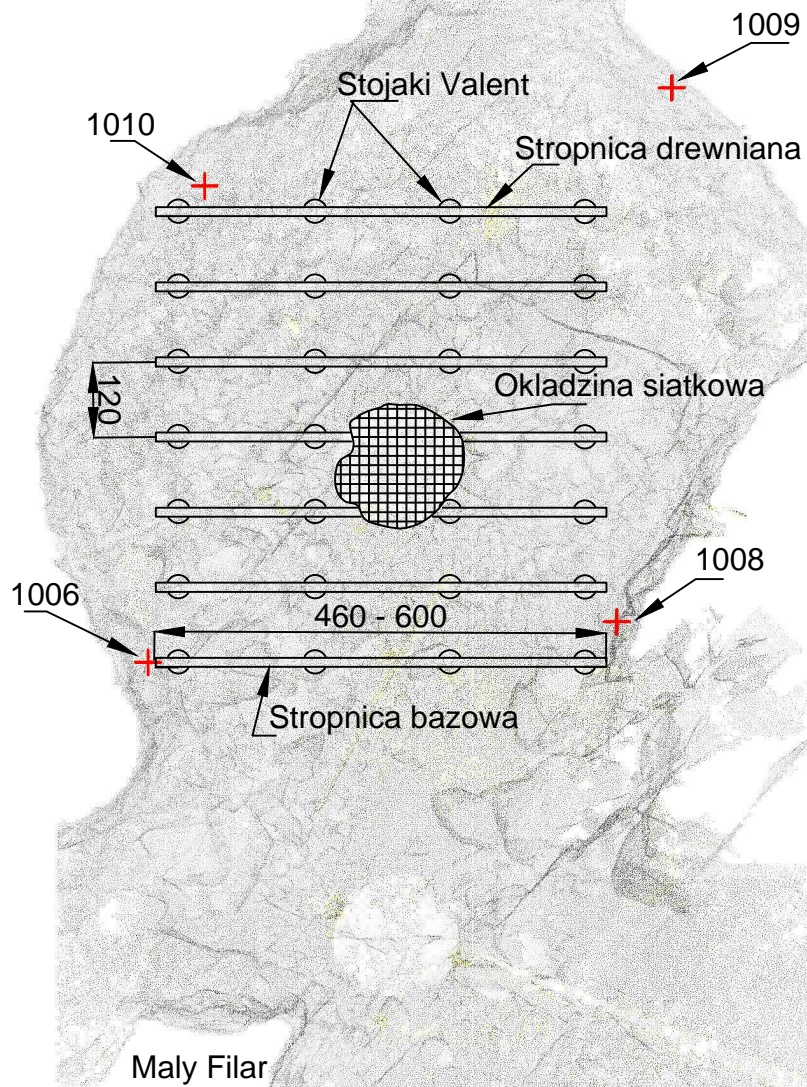


Zał.10.4. Sala z Piargami (rzut poziomy). Rozmieszczenie tymczasowej obudowy podporowej

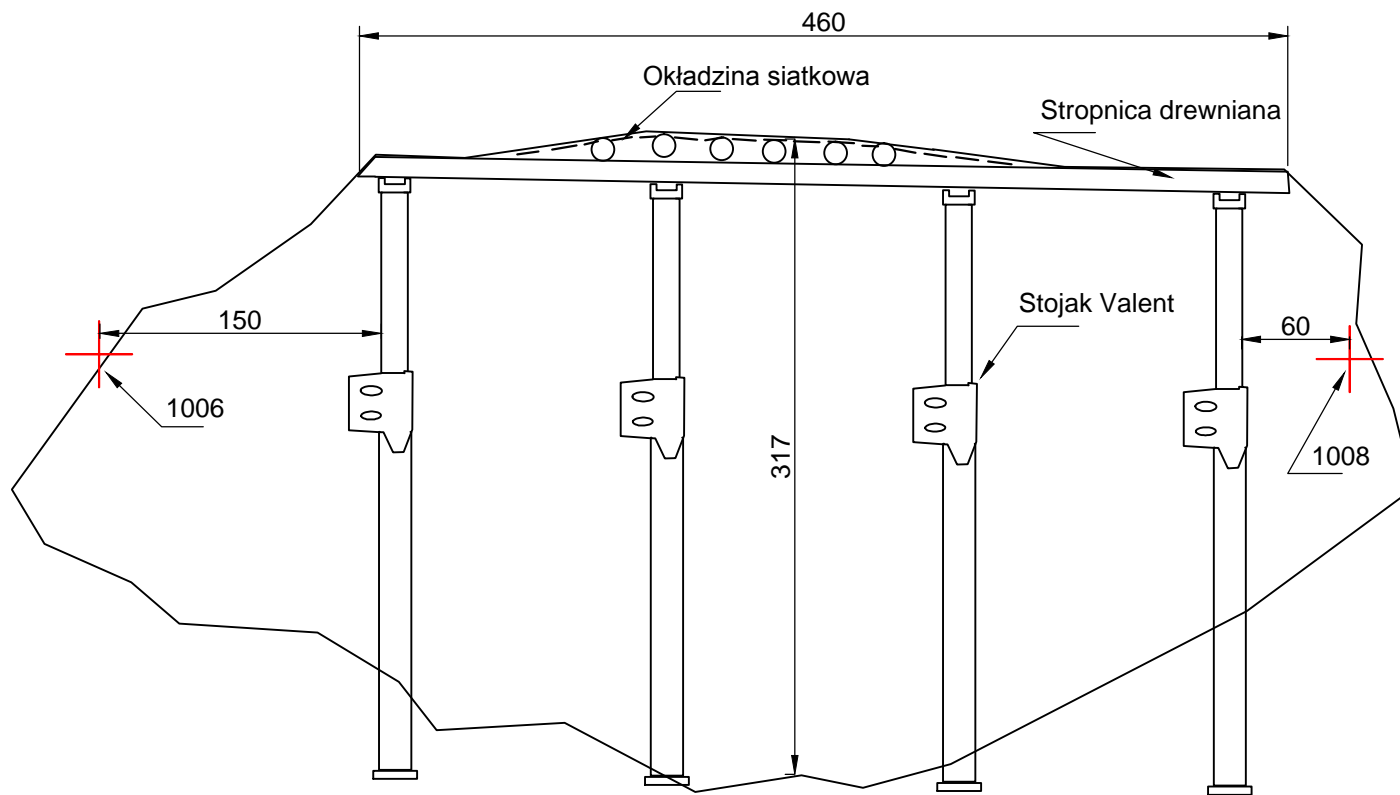


Załącznik 10.5. Sala z Piargami (przekrój 1006-1008). Rozmieszczenie tymczasowej obudowy podporowej

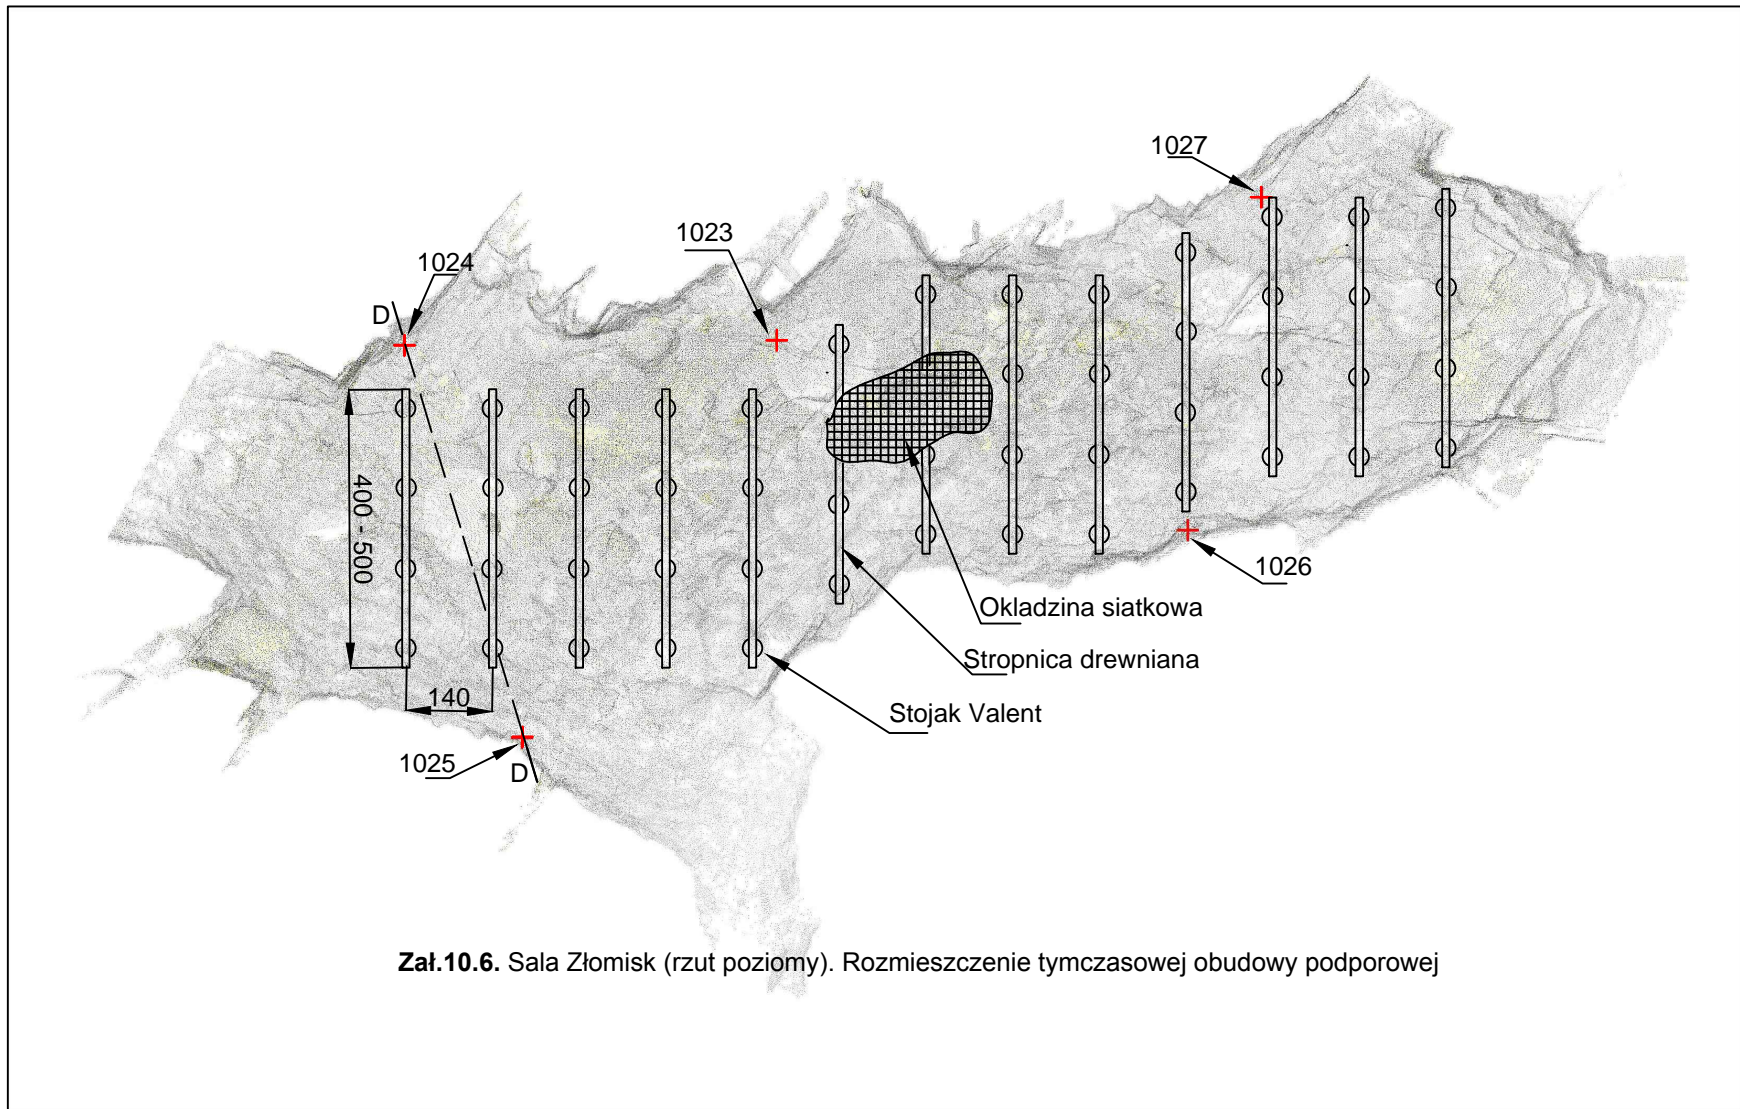


Zał.10.6. Sala Złomisk (rzut poziomy). Rozmieszczenie tymczasowej obudowy podporowej

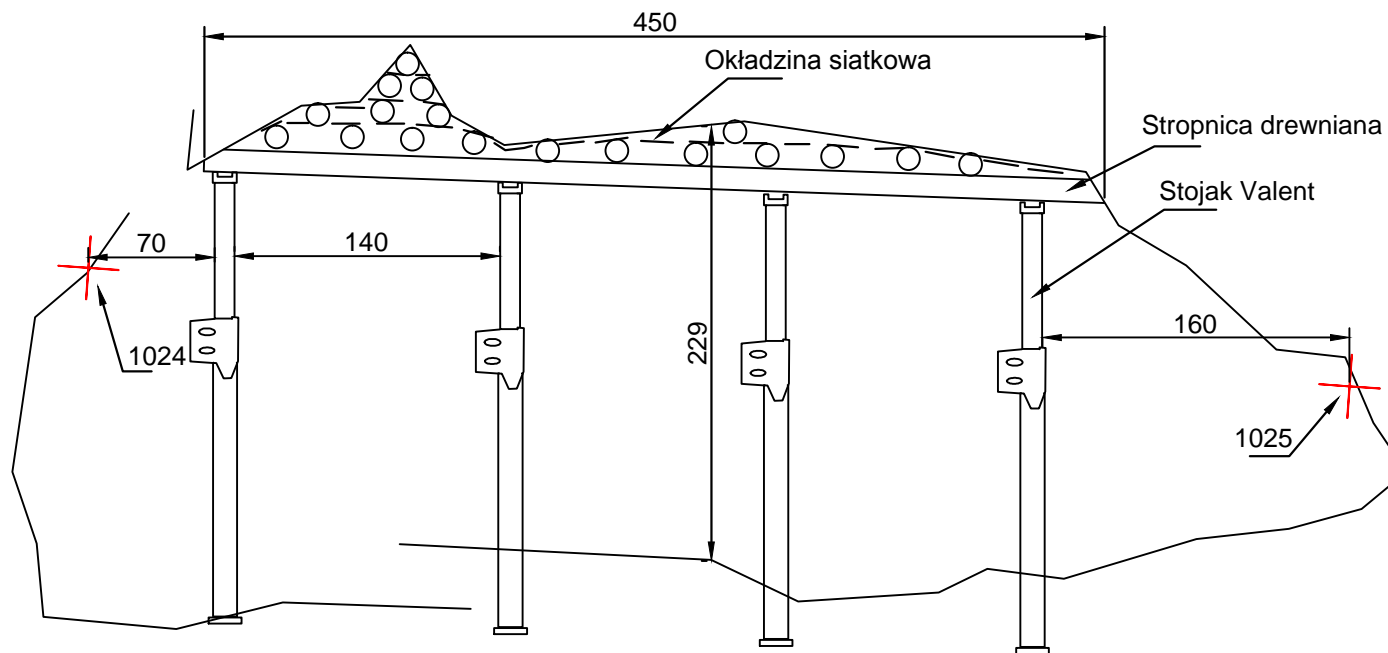


Zał.10.7. Sala Złomisk (przekrój 1024-1025). Rozmieszczenie tymczasowej obudowy podporowej

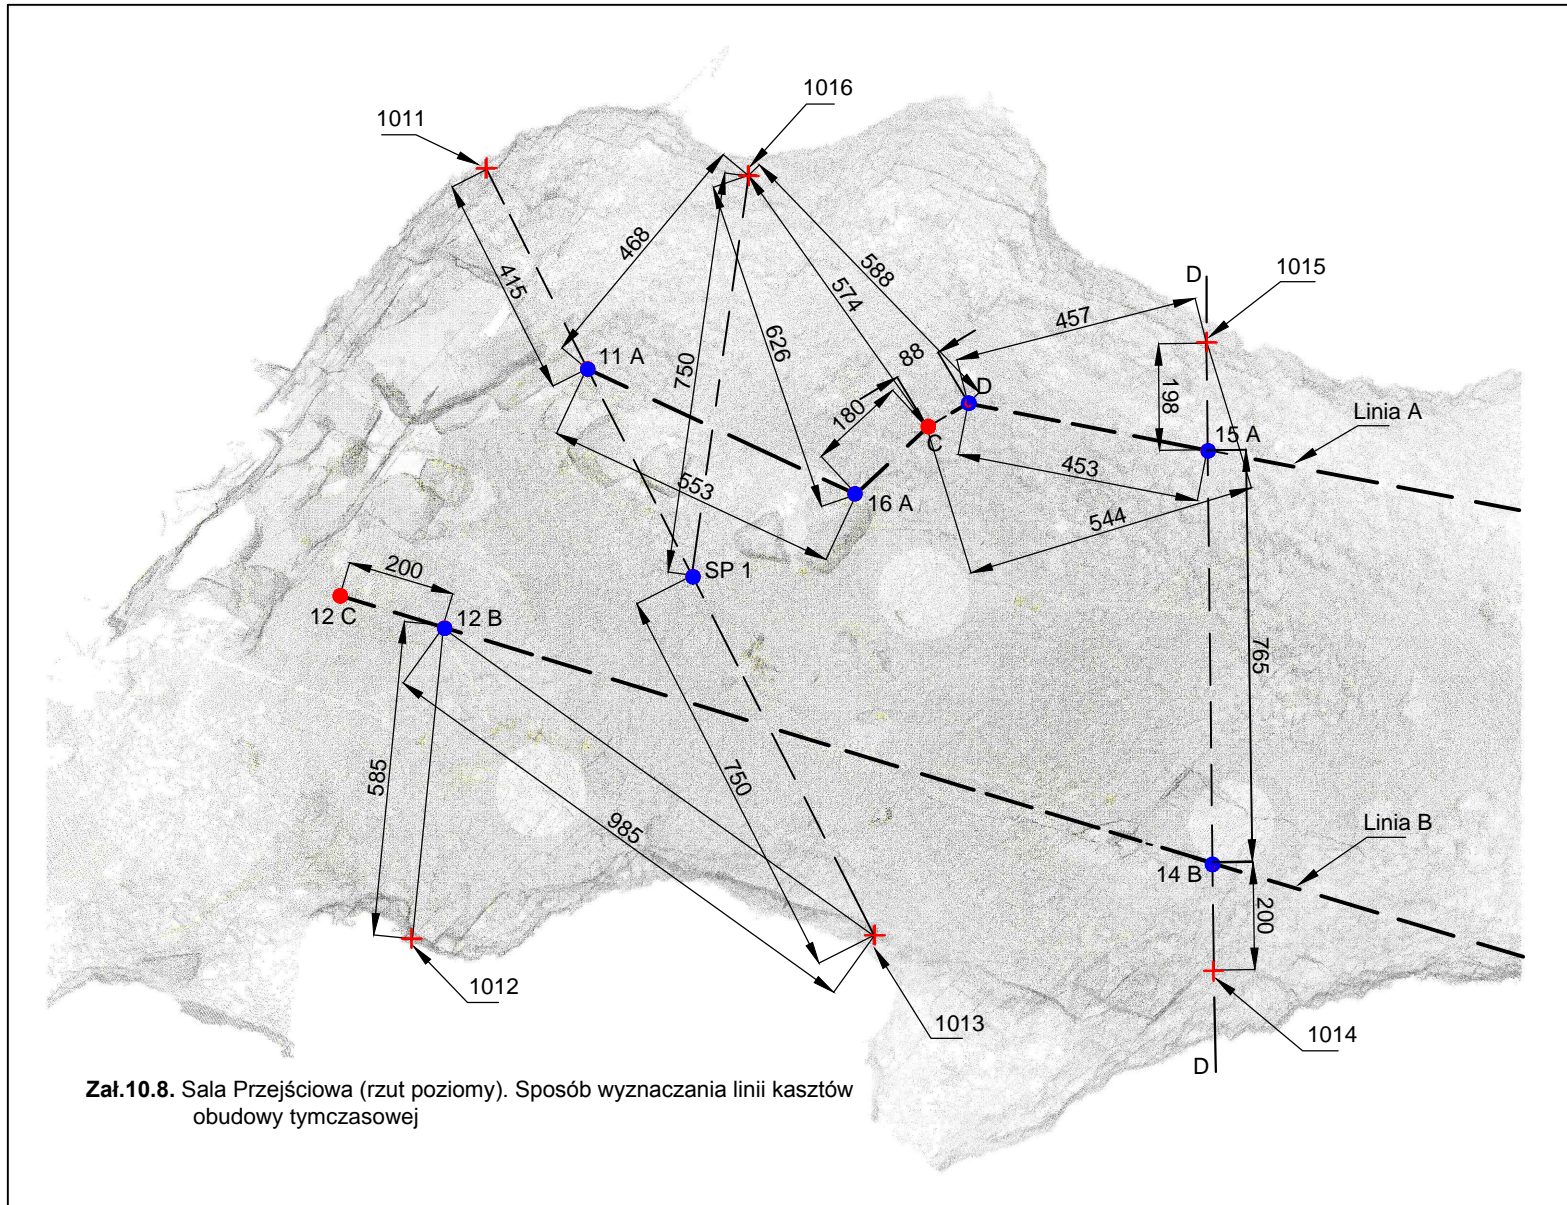


Zał.10.8. Sala Przejściowa (rzut poziomy). Sposób wyznaczania linii kasztów obudowy tymczasowej

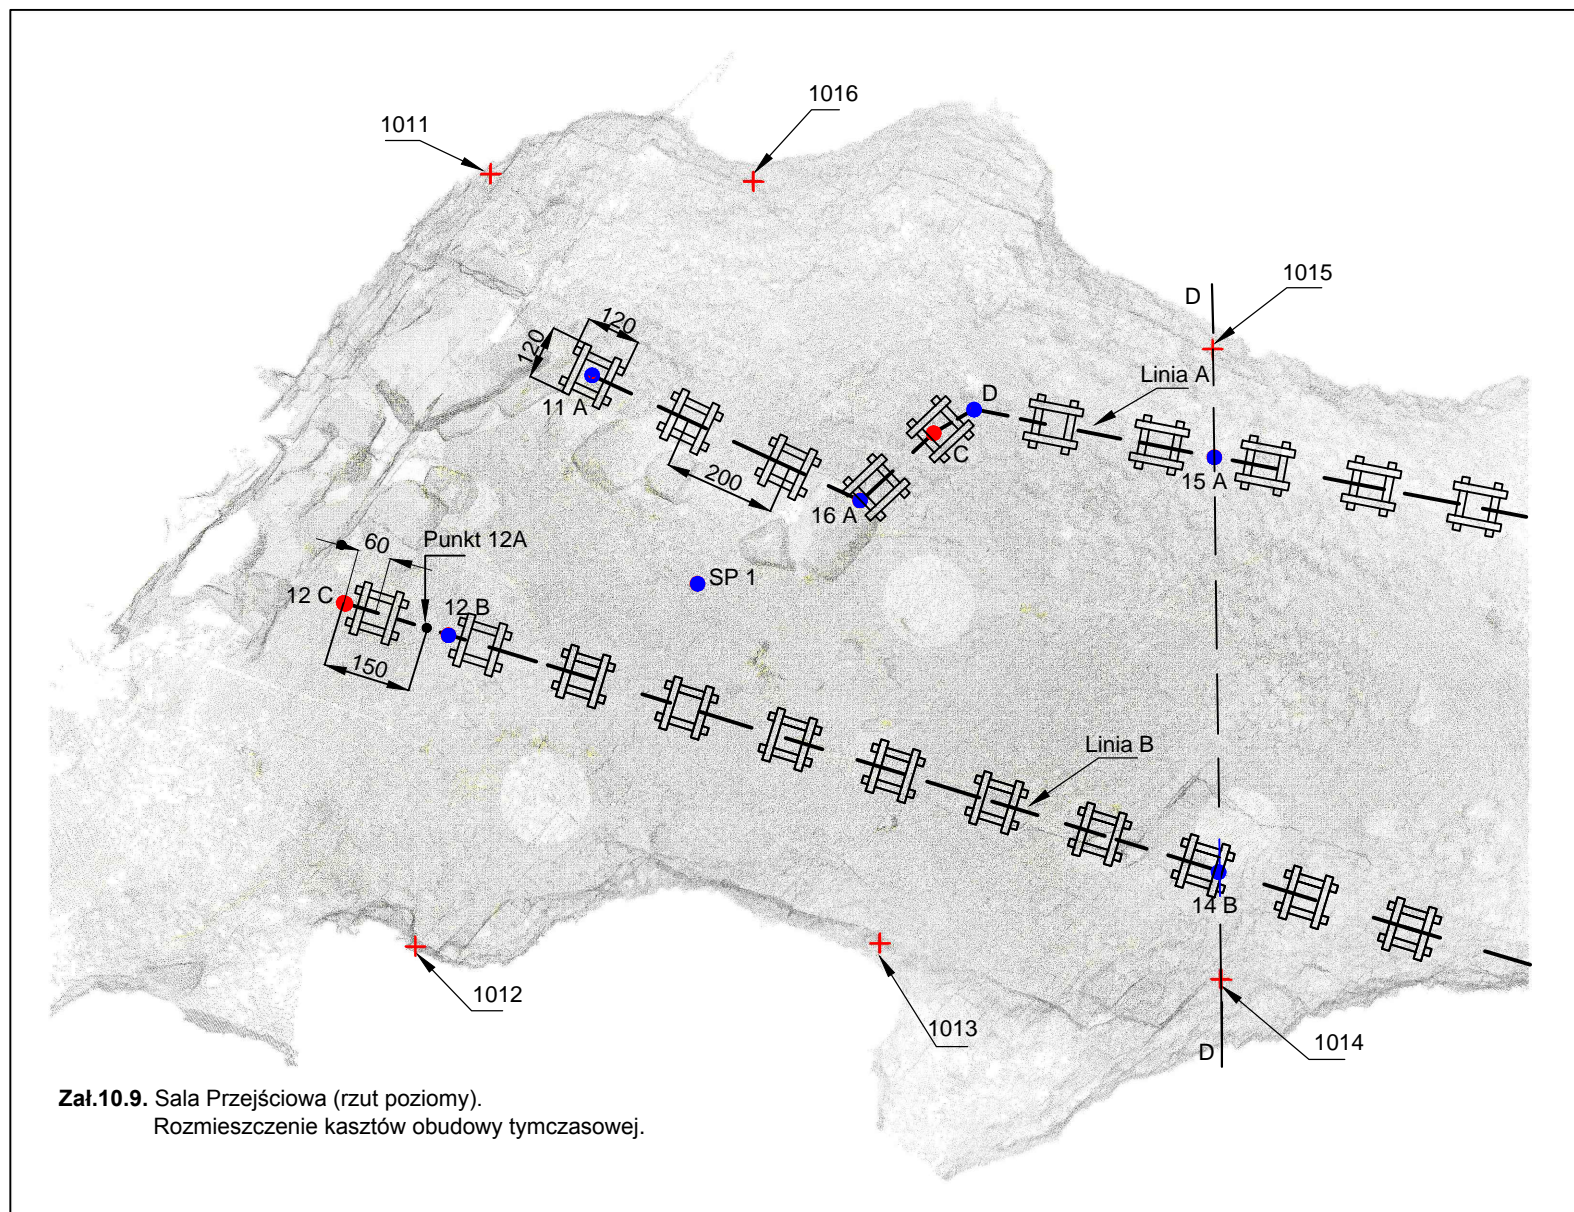


Zał.10.9. Sala Przejściowa (rzut poziomy).
Rozmieszczenie kasztów obudowy tymczasowej.

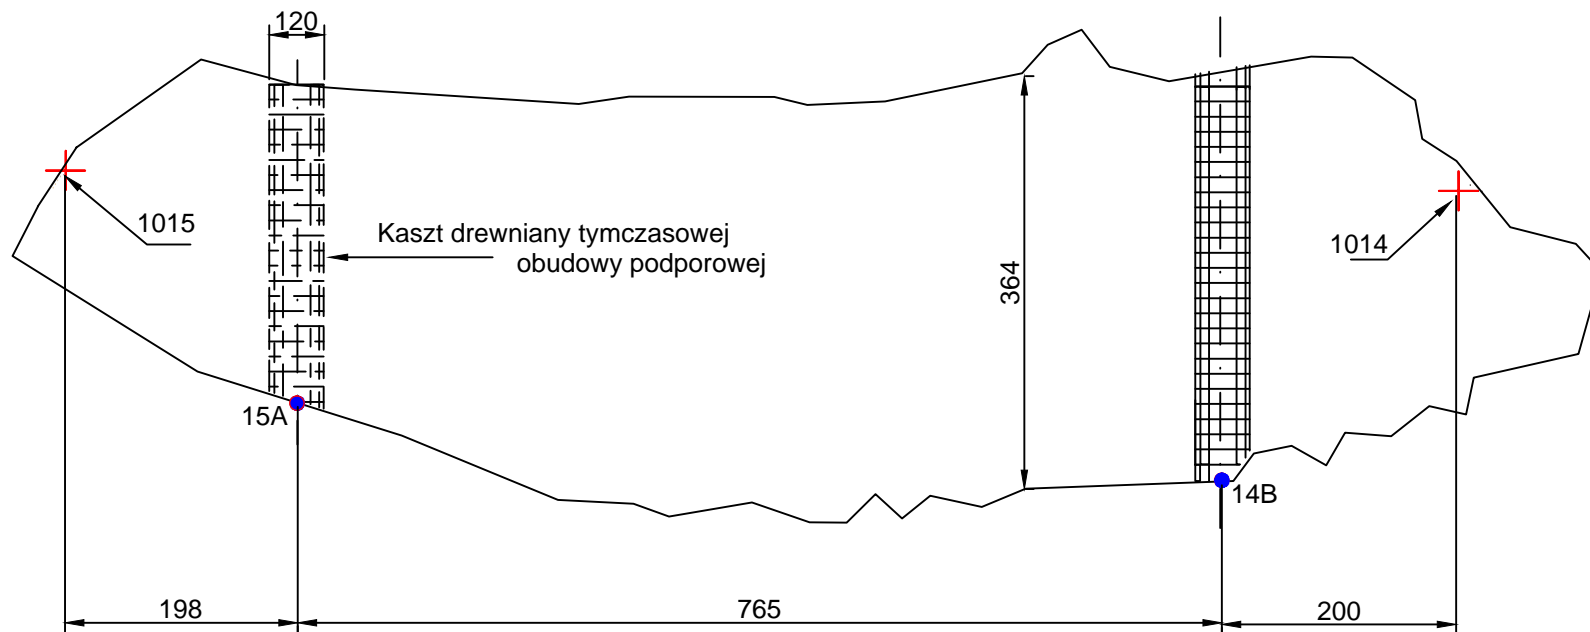


Załącznik 10.10. Sala Przejściowa (przekrój 1014-1015). Rozmieszczenie kasztów obudowy tymczasowej

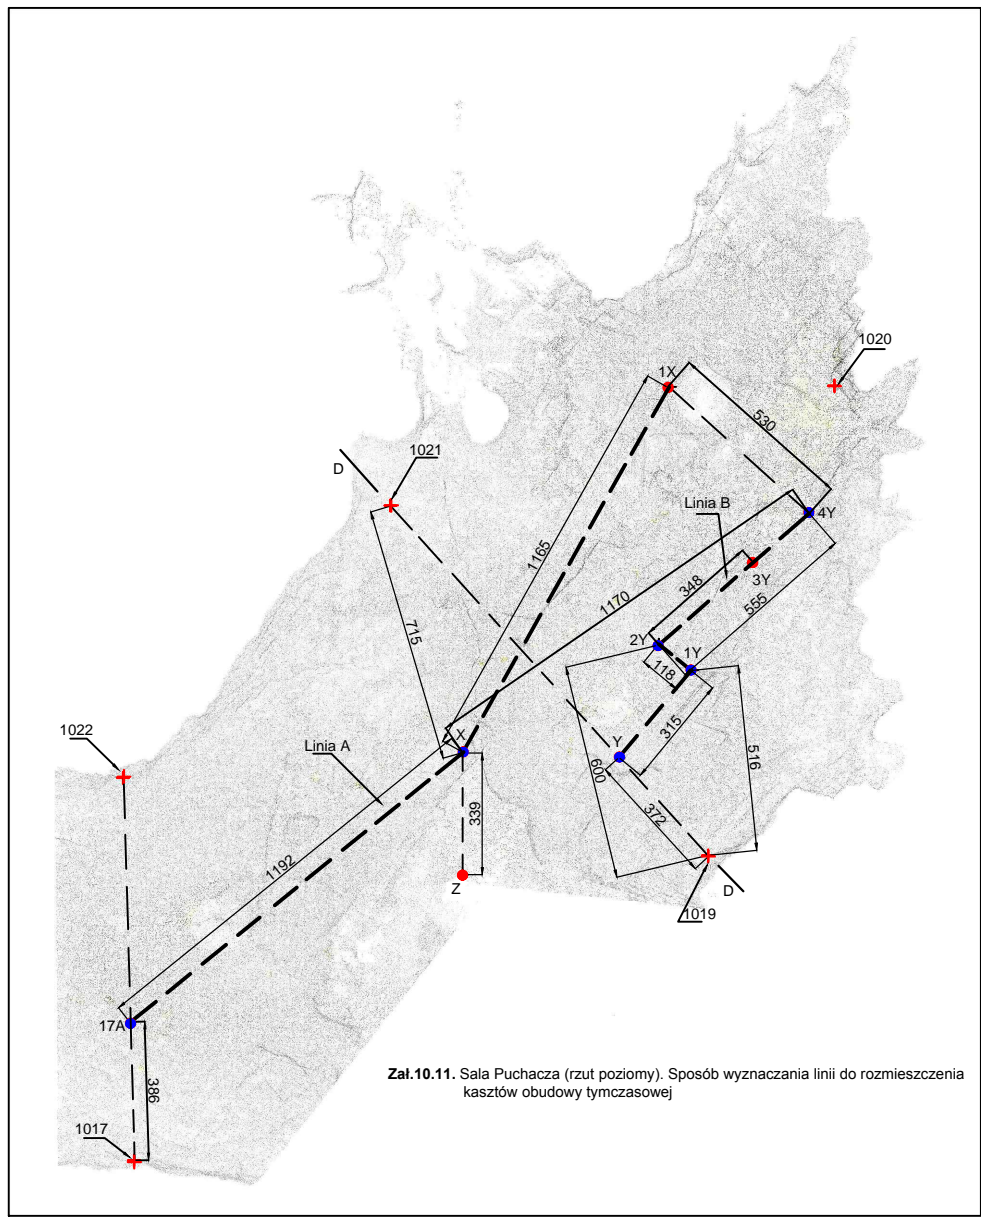


Załącznik 10.11. Sala Puchacza (rzut poziomy). Sposób wyznaczania linii do rozmieszczenia kasztów obudowy tymczasowej

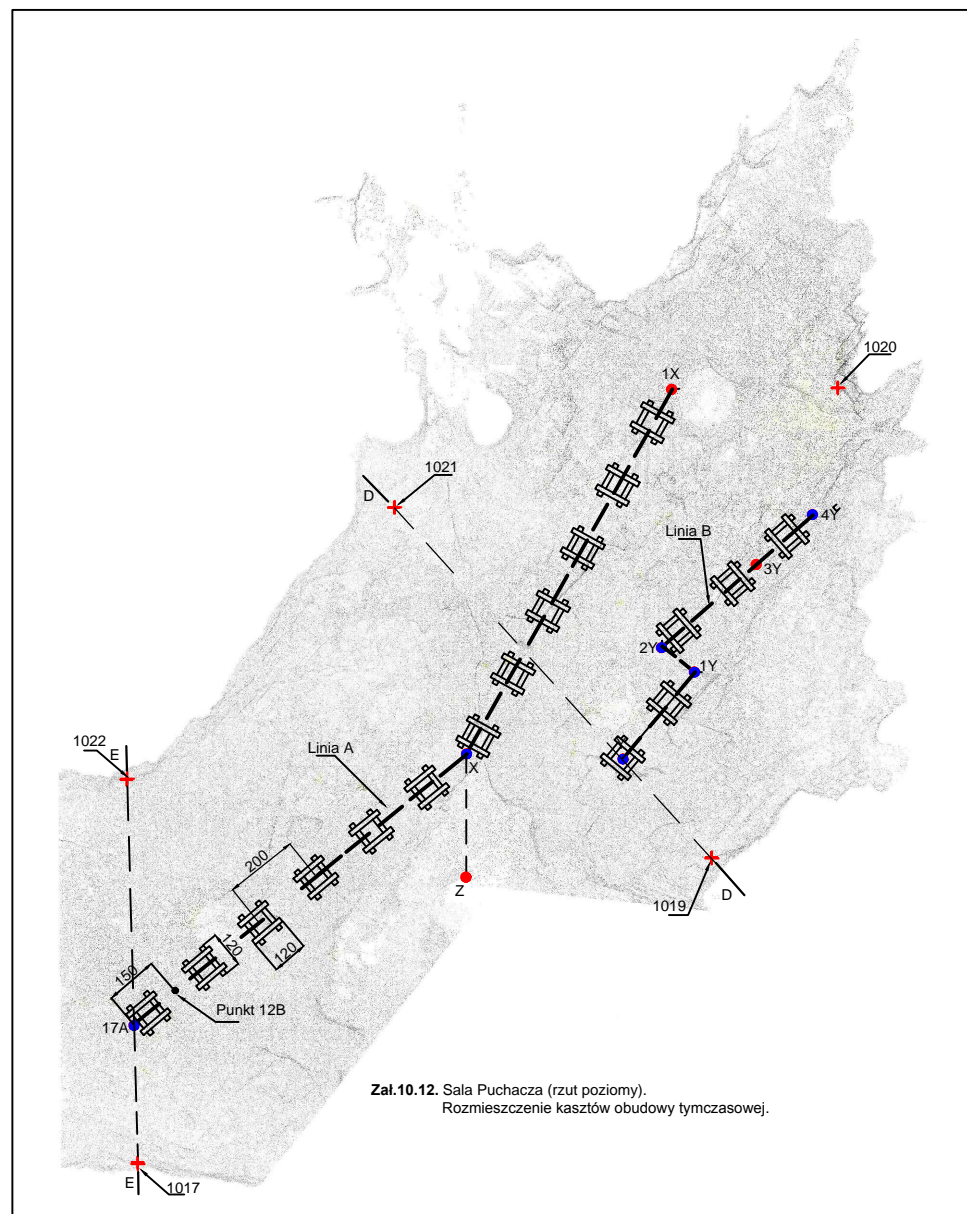


Zał.10.12. Sala Puchacza (rzut poziomy).
 Rozmieszczenie kasztów obudowy tymczasowej.

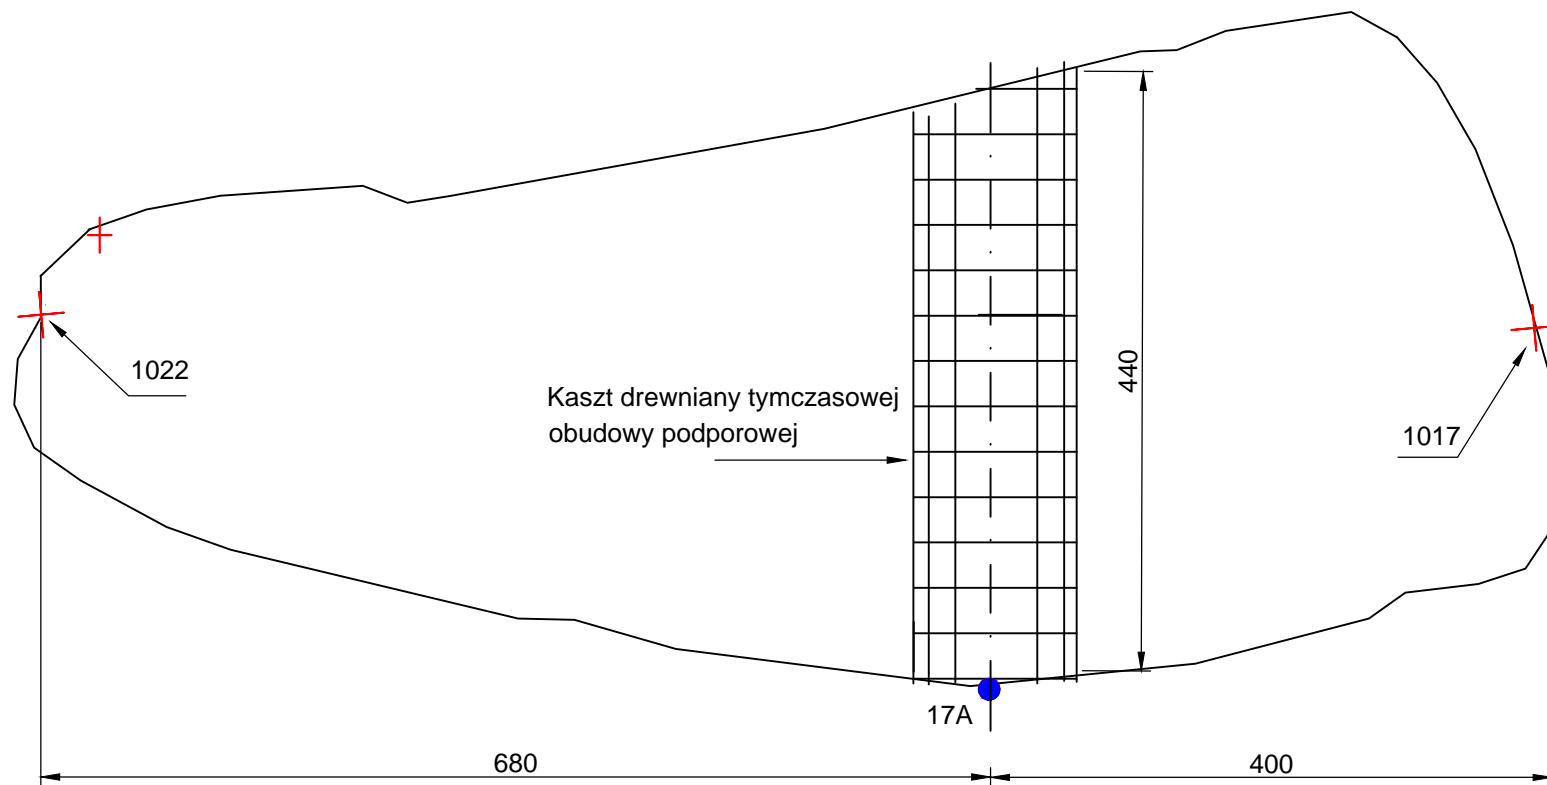



Załącznik 10.13. Sala Puchacza (przekrój 1022-1017). Rozmieszczenie kasztów obudowy tymczasowej.

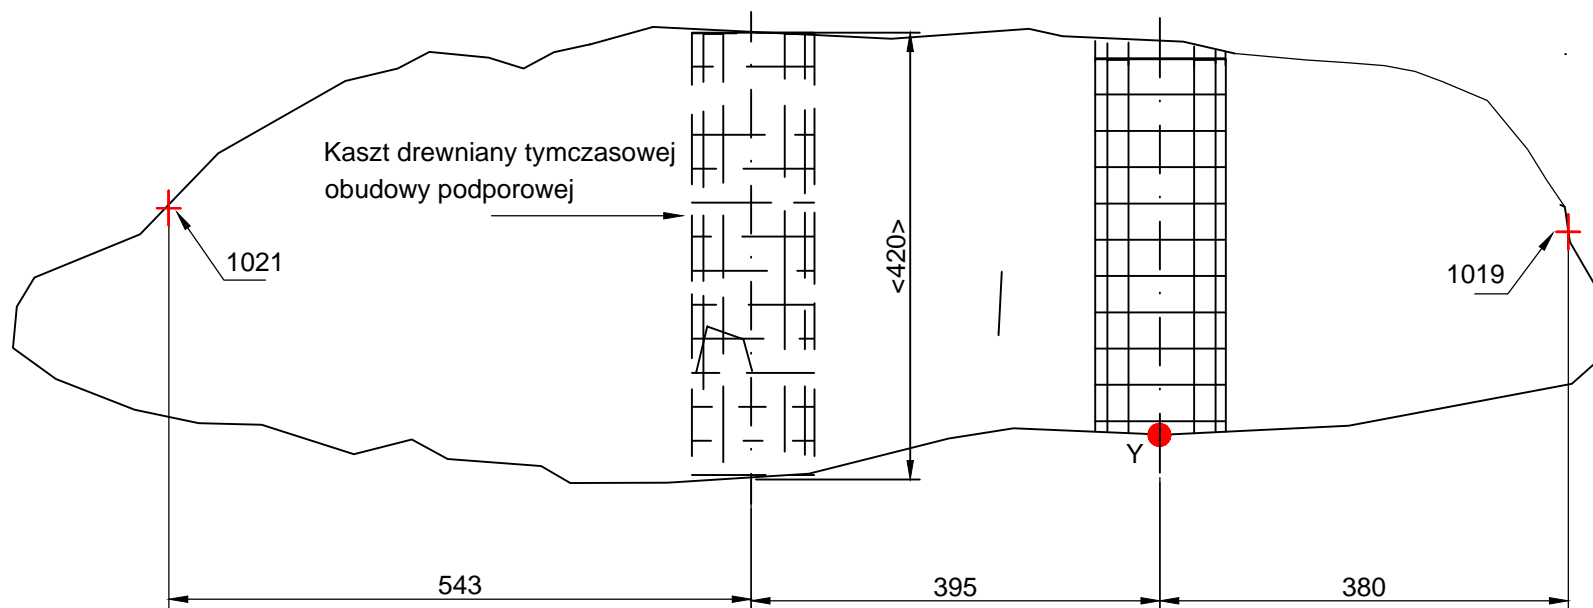

Zał.10.14. Sala Puchacza (przekrój 1019-1021). Rozmieszczenie kasztów obudowy tymczasowej.

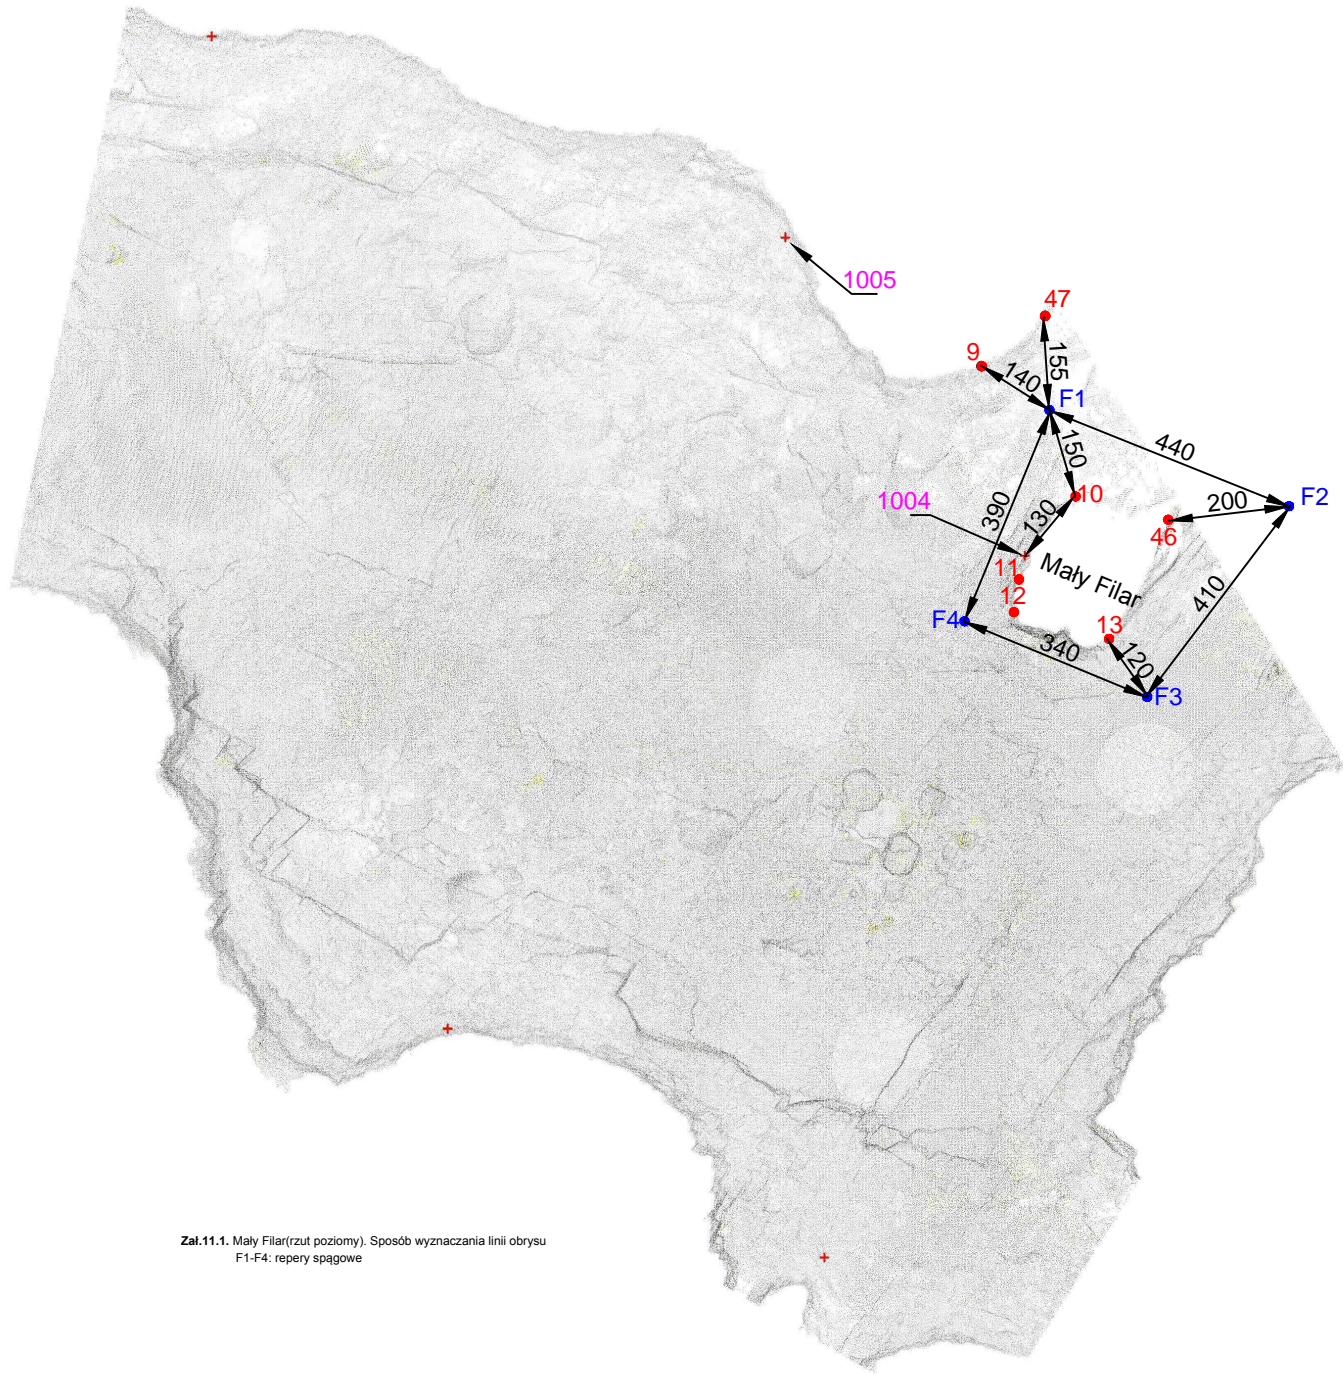


Zal.11.1.1. Mały Filar(rzut poziomy). Sposób wyznaczania linii obrysu
 F1-F4: repery spagowe

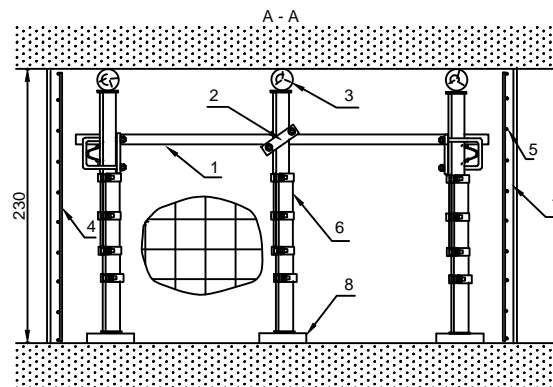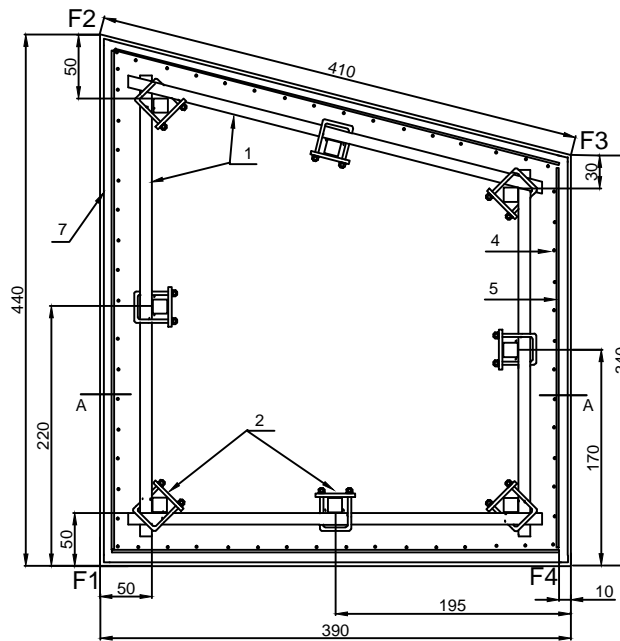


Zał. 11.2. Mały Filar. Sposób zabudowy stojaków i zbrojenia

1-prostki V25, 2-strzemiona kabłąkowe, 3-podkładka drewniana, 4-pręty zbrojane o średnicy 24 mm, 5-pręty zbrojane o średnicy 18 mm, 6-stojak SV25tw, 7-deskowanie, 8-betonowa stopa podporowa

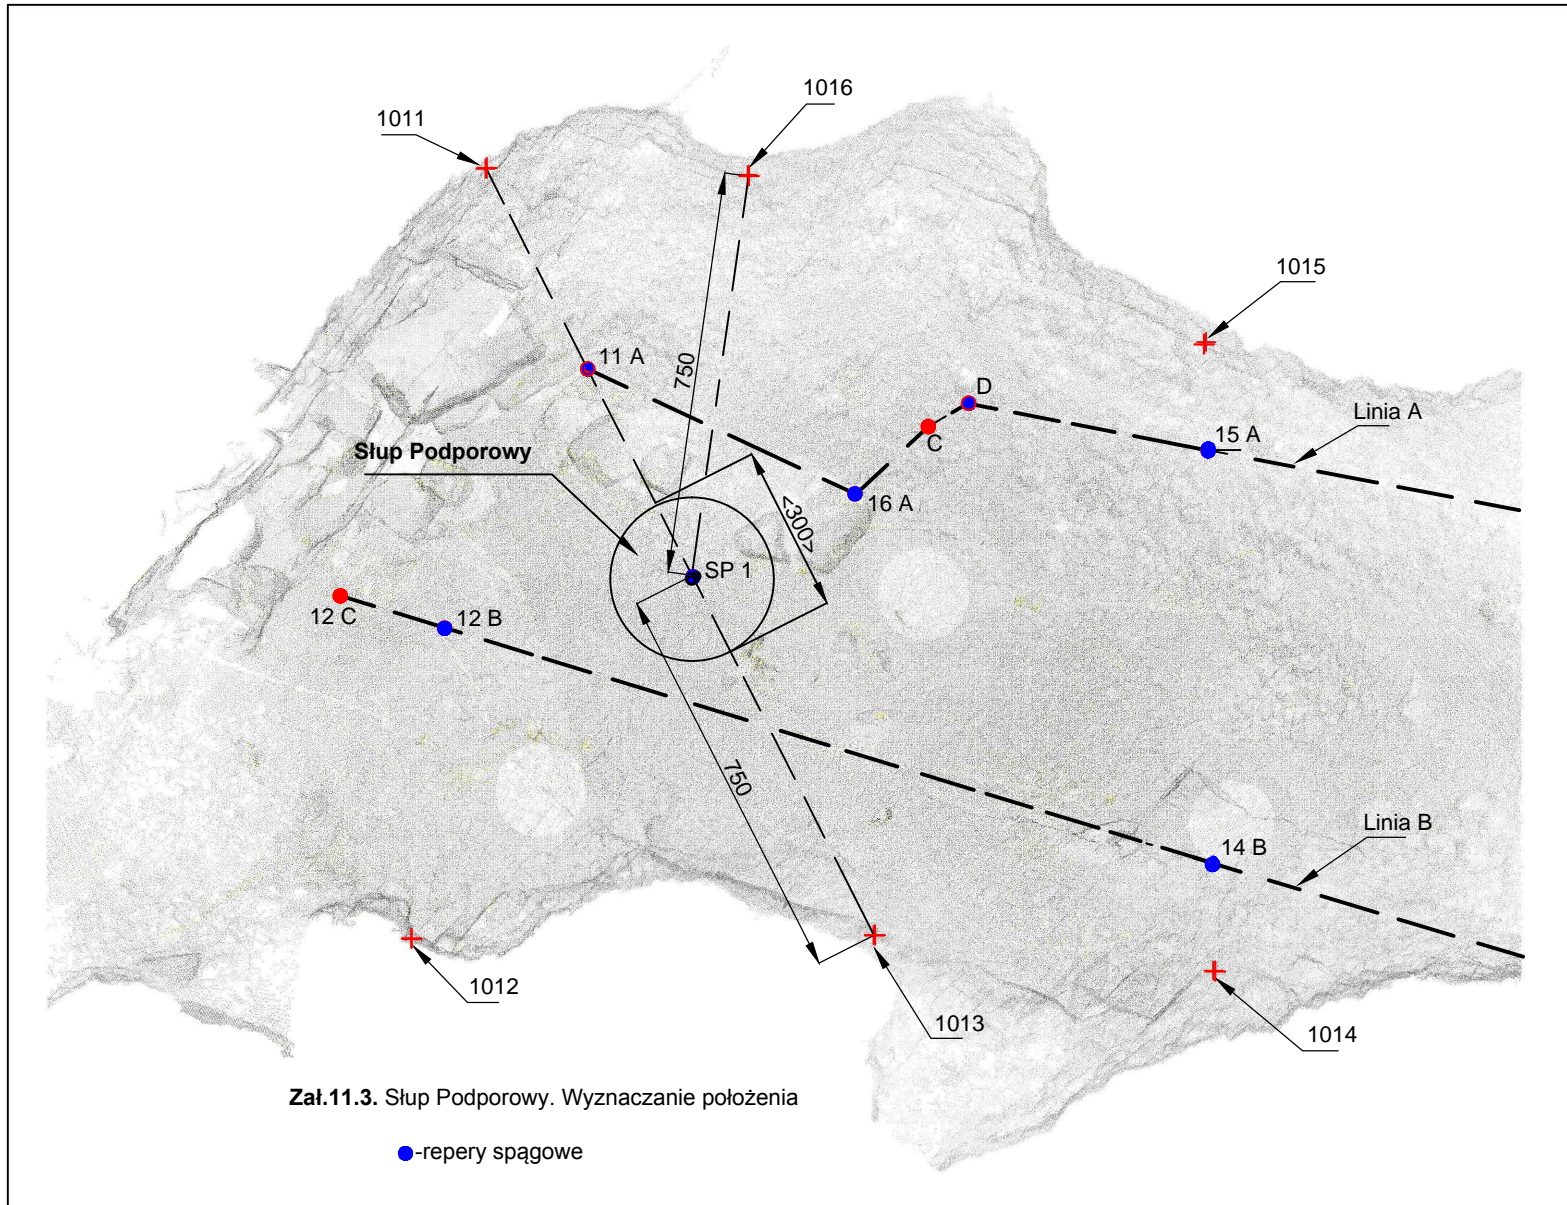


Zał.11.3. Słup Podporowy. Wyznaczenie położenia


●-repery spagowe

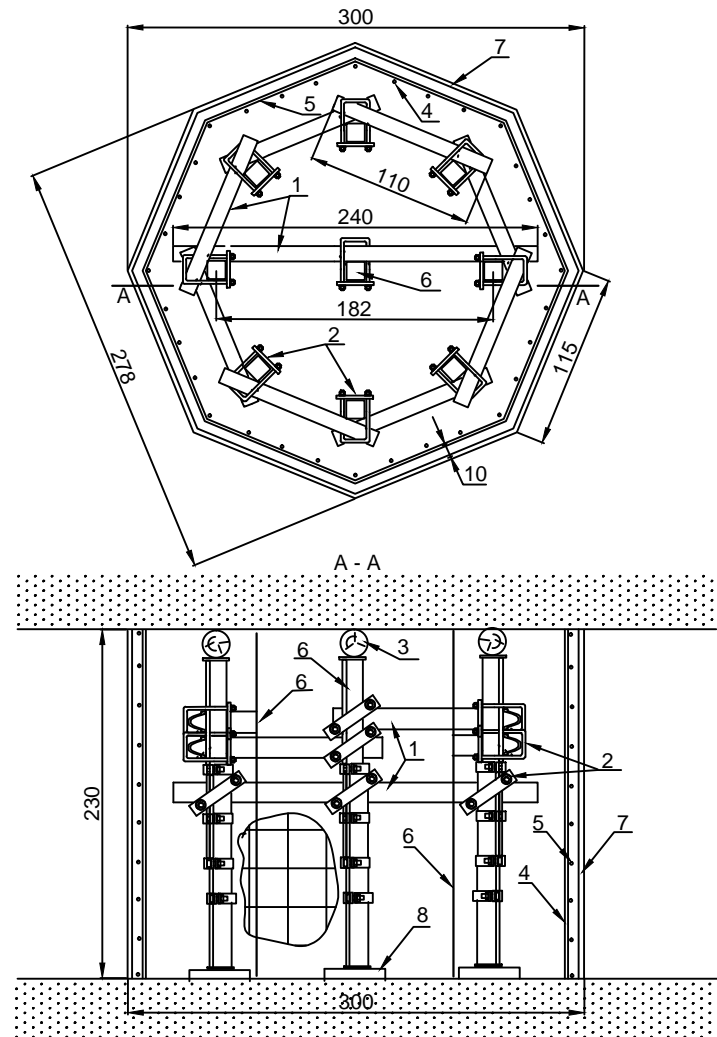


Zał.11.4. Słup podporowy. Sposób wykonania zbrojenia i zabudowy stojaków
 1-prostki SV25, 2-strzemiona kabłąkowe, 3-podkładka drewniana, 4-pręty zbrojeniowe o średnicy 24 mm, 5-pręty zbrojeniowe o średnicy 18 mm, 6-stojaki SV25tw, 7-deskowanie, 8-stopa podporowa

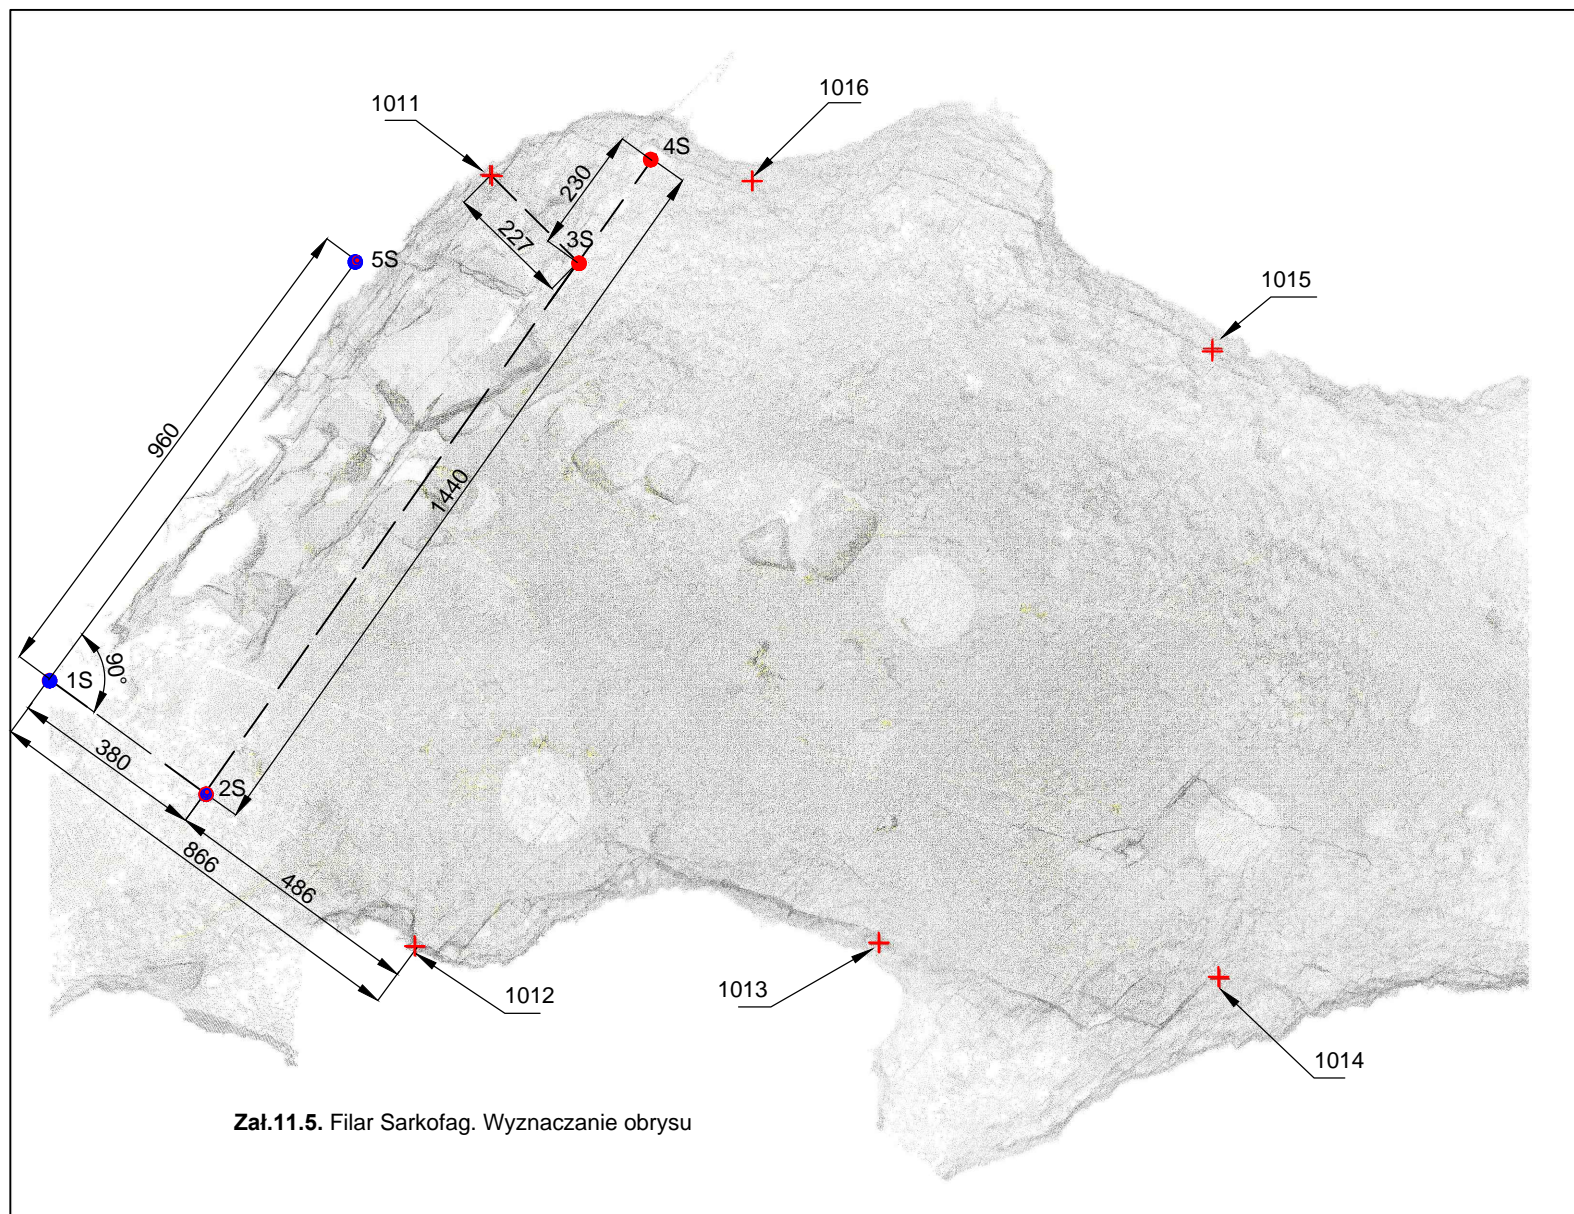


Załącznik 11.5. Filar Sarkofag. Wyznaczanie obrysu

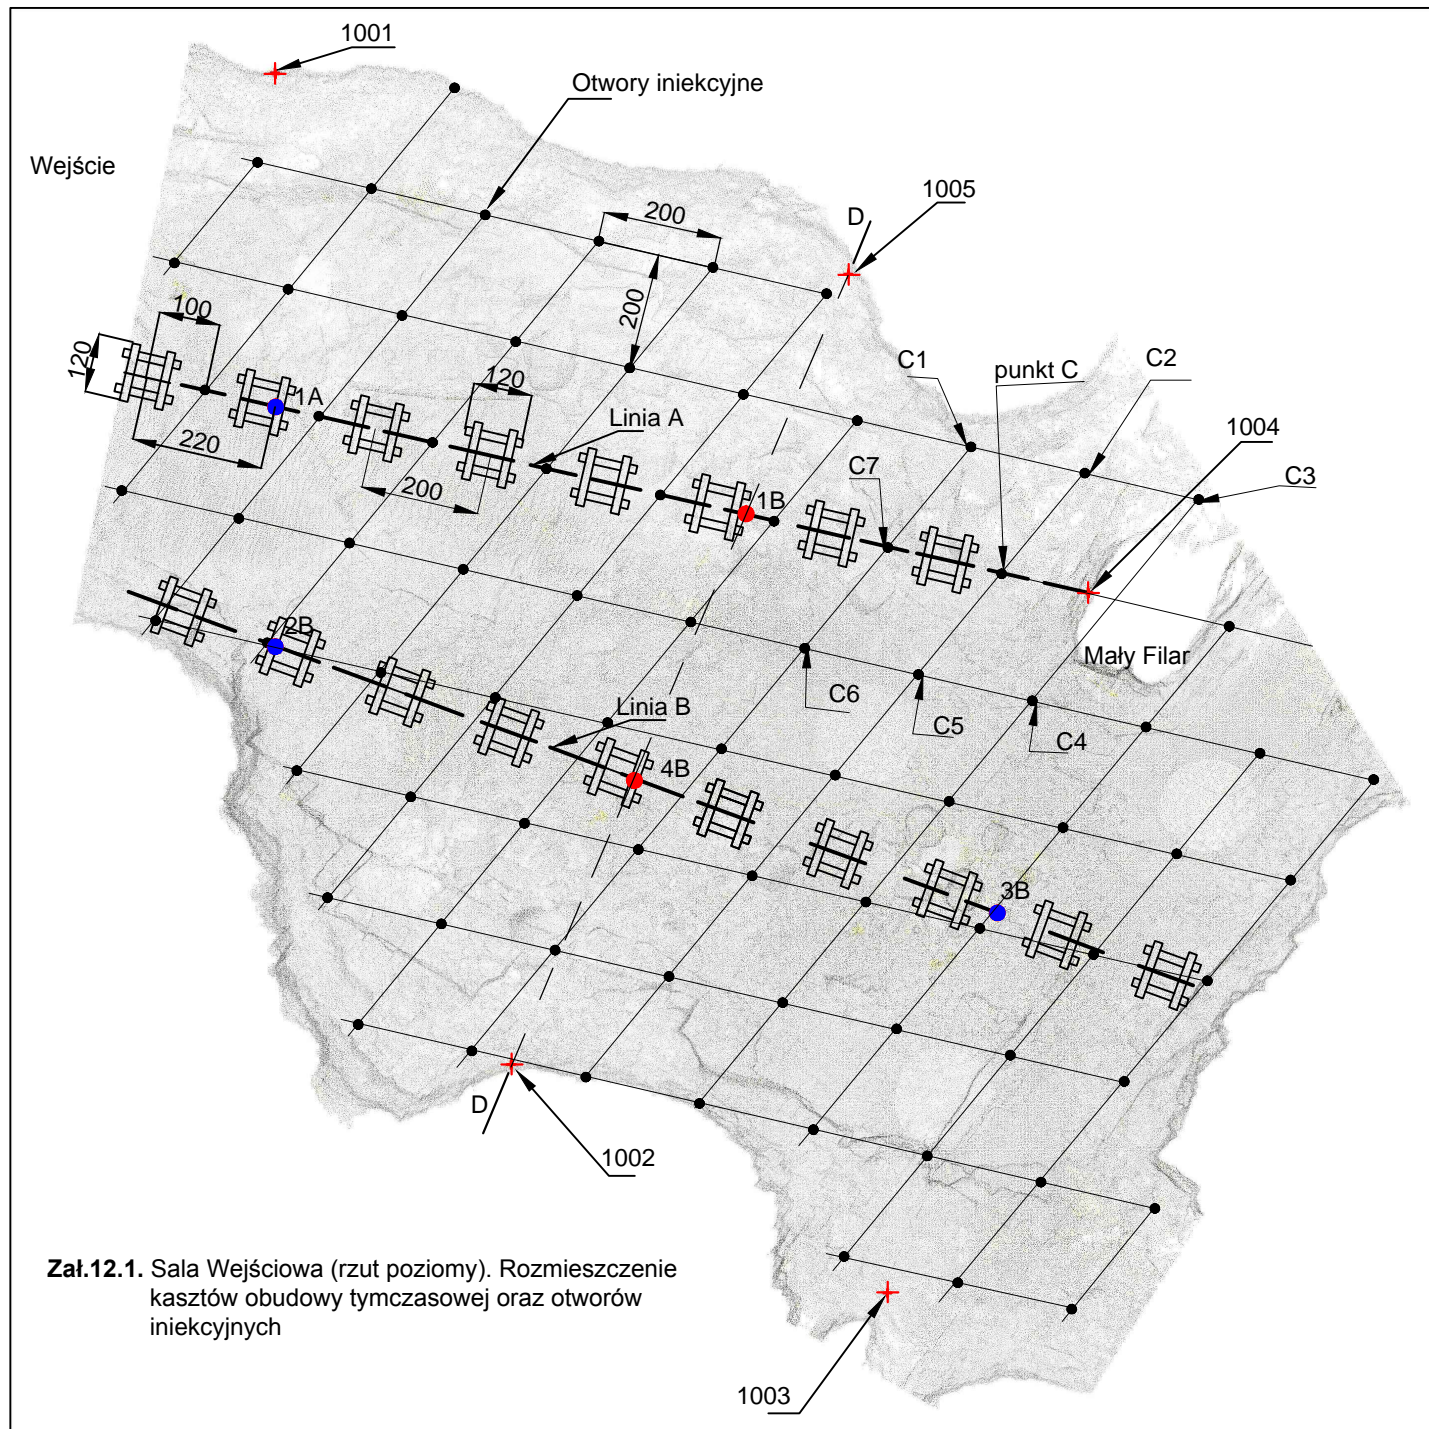


Zał.12.1. Sala Wejściowa (rzut poziomy). Rozmieszczenie kasztów obudowy tymczasowej oraz otworów iniekcyjnych

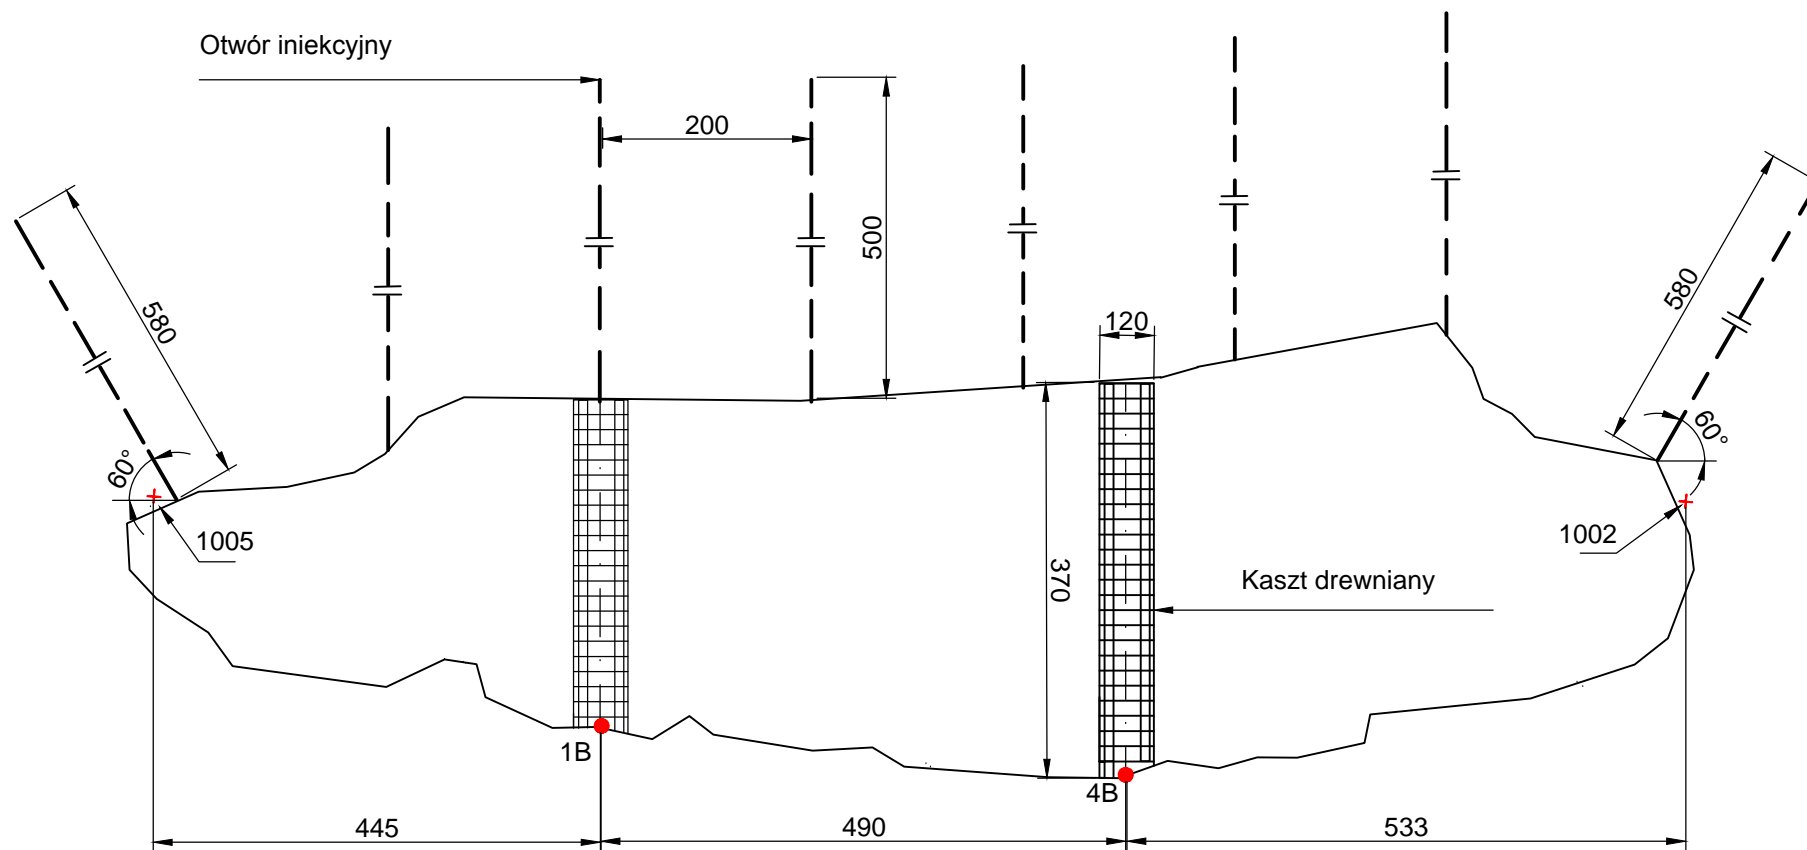


Załącznik 12.2. Sala Wejściowa (przekrój 1005-1002). Rozmieszczenie kasztów obudowy tymczasowej oraz otworów iniekcyjnych

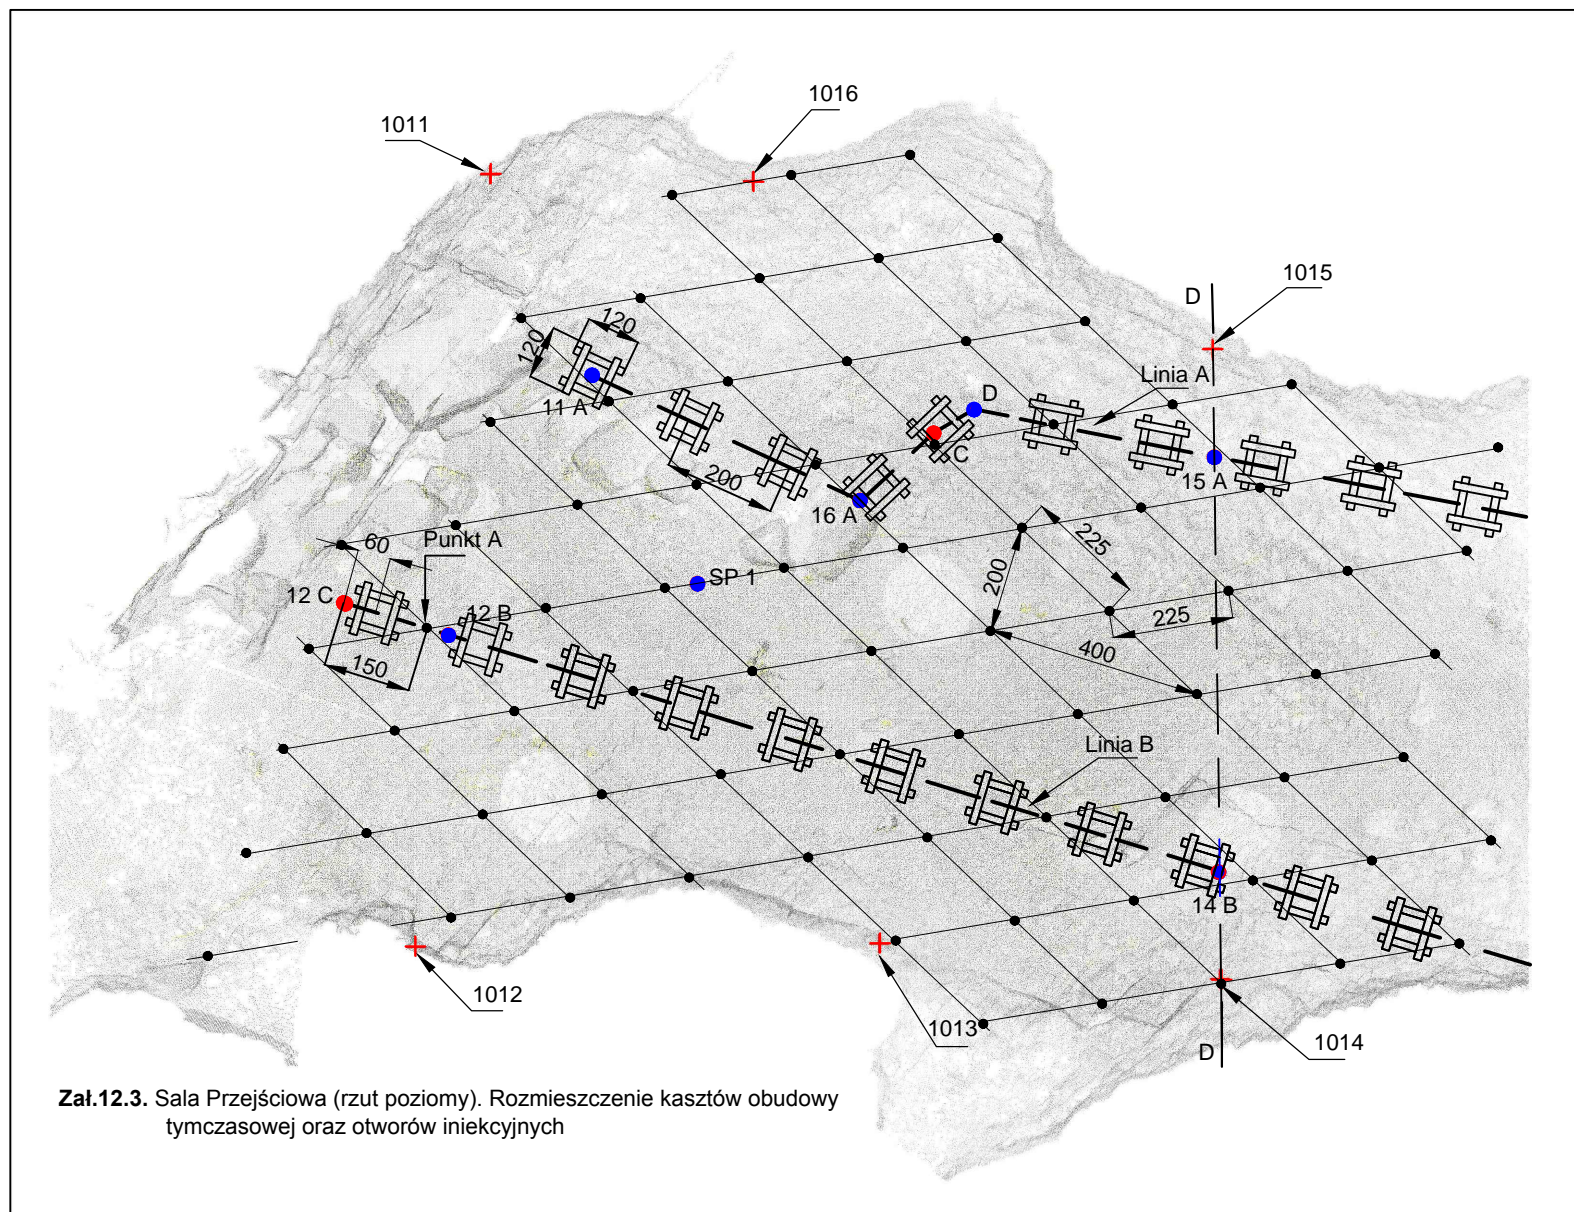


Zał.12.3. Sala Przejściowa (rzut poziomy). Rozmieszczenie kasztów obudowy tymczasowej oraz otworów iniekcyjnych

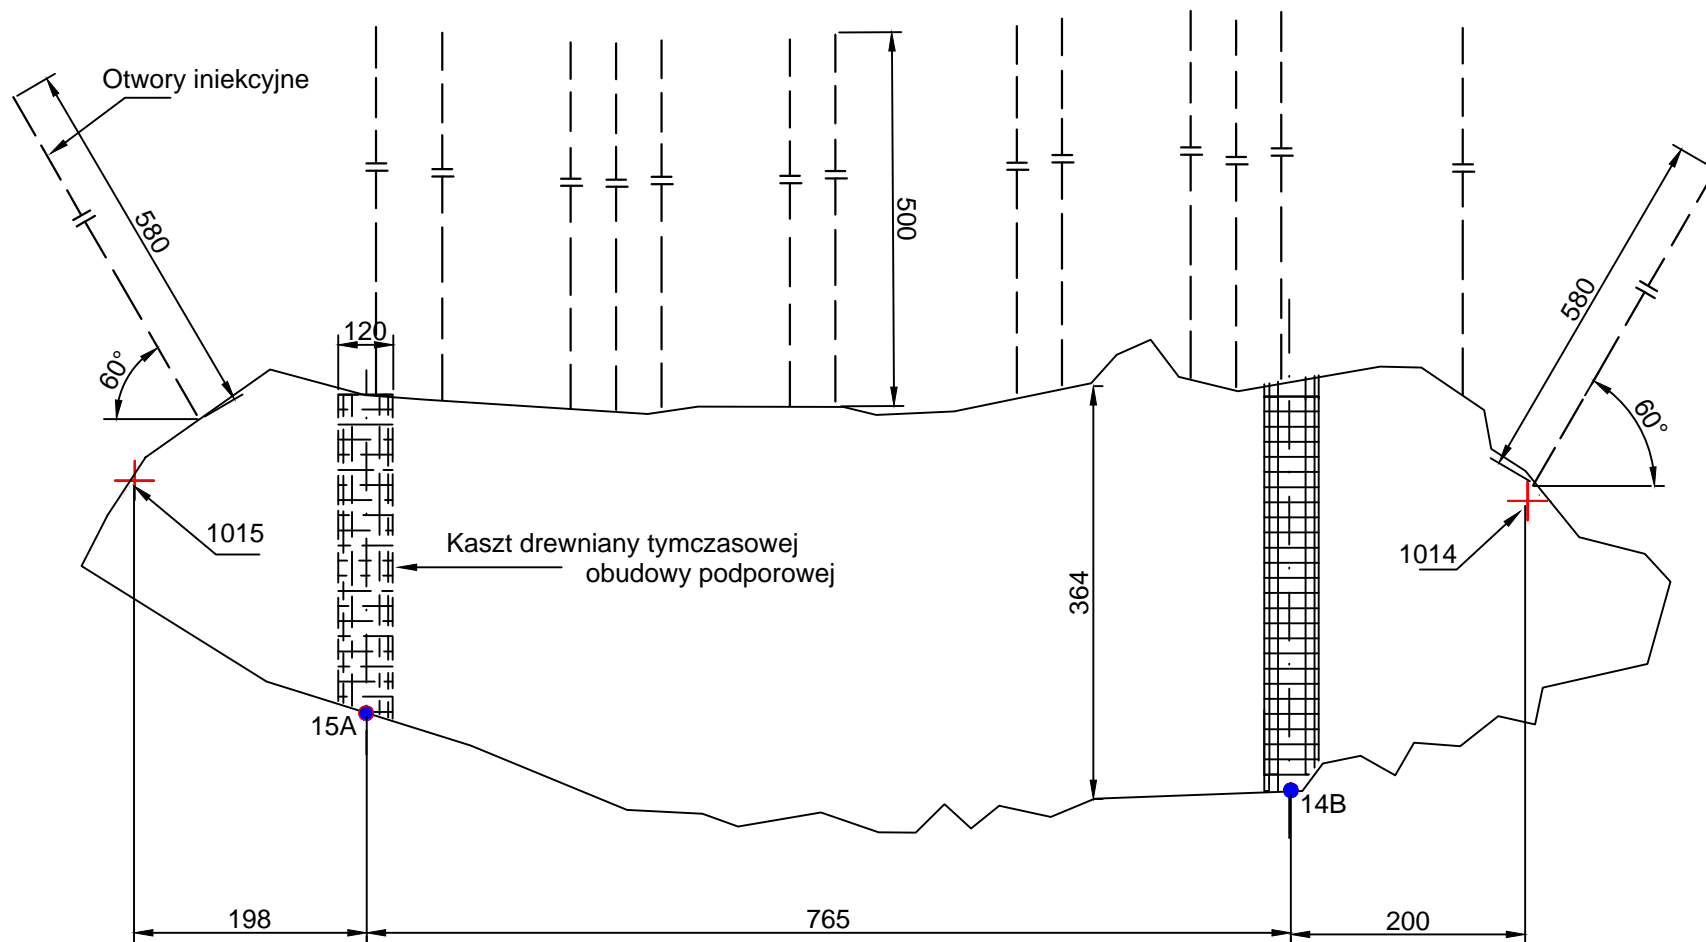


Zał.12.4. Sala Przejściowa (przekrój 1014-1015). Rozmieszczenie kasztów obudowy tymczasowej oraz otworów iniekcyjnych

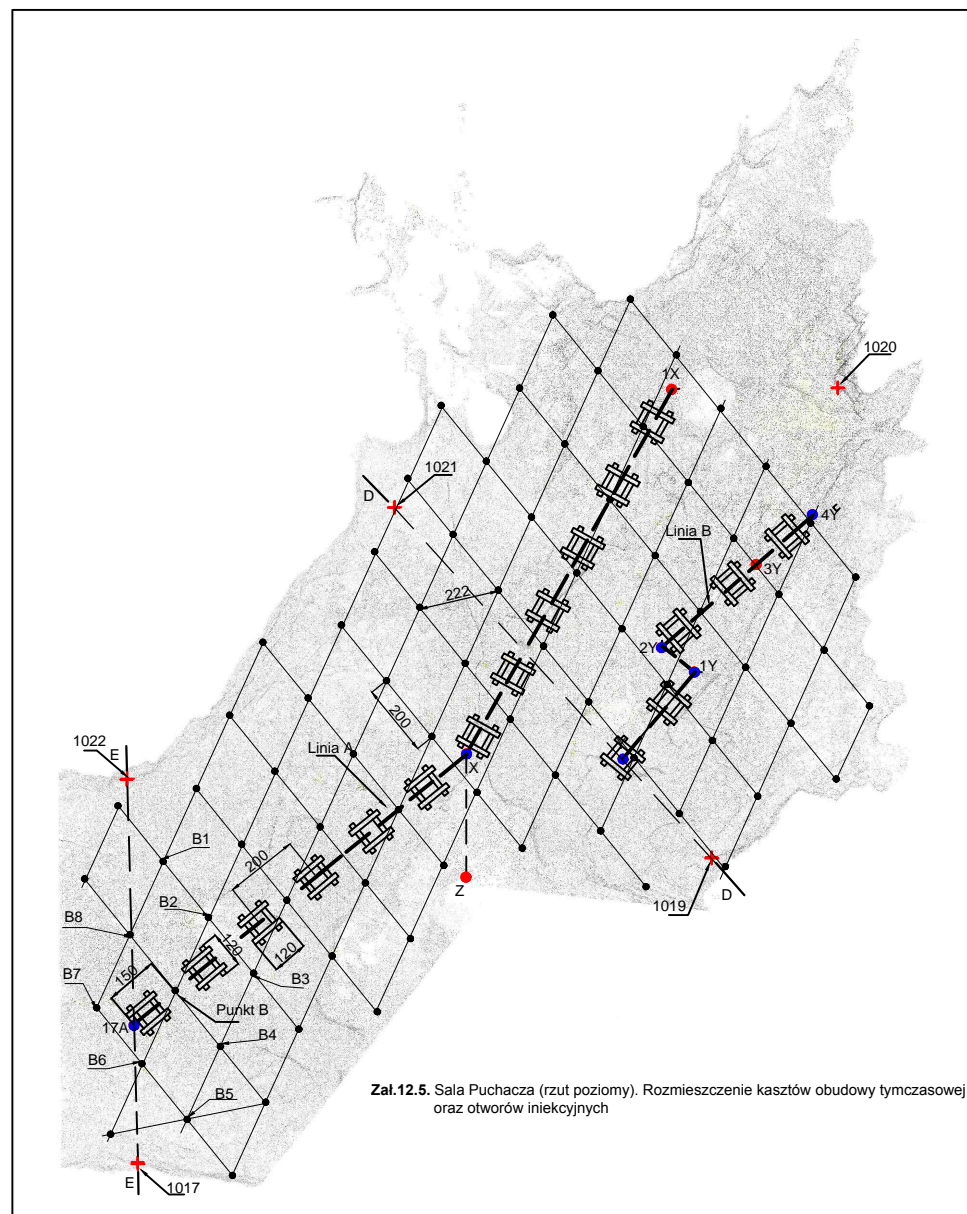


Załącznik 12.5. Sala Puchacza (rzut poziomy). Rozmieszczenie kasztów obudowy tymczasowej oraz otworów iniekcyjnych

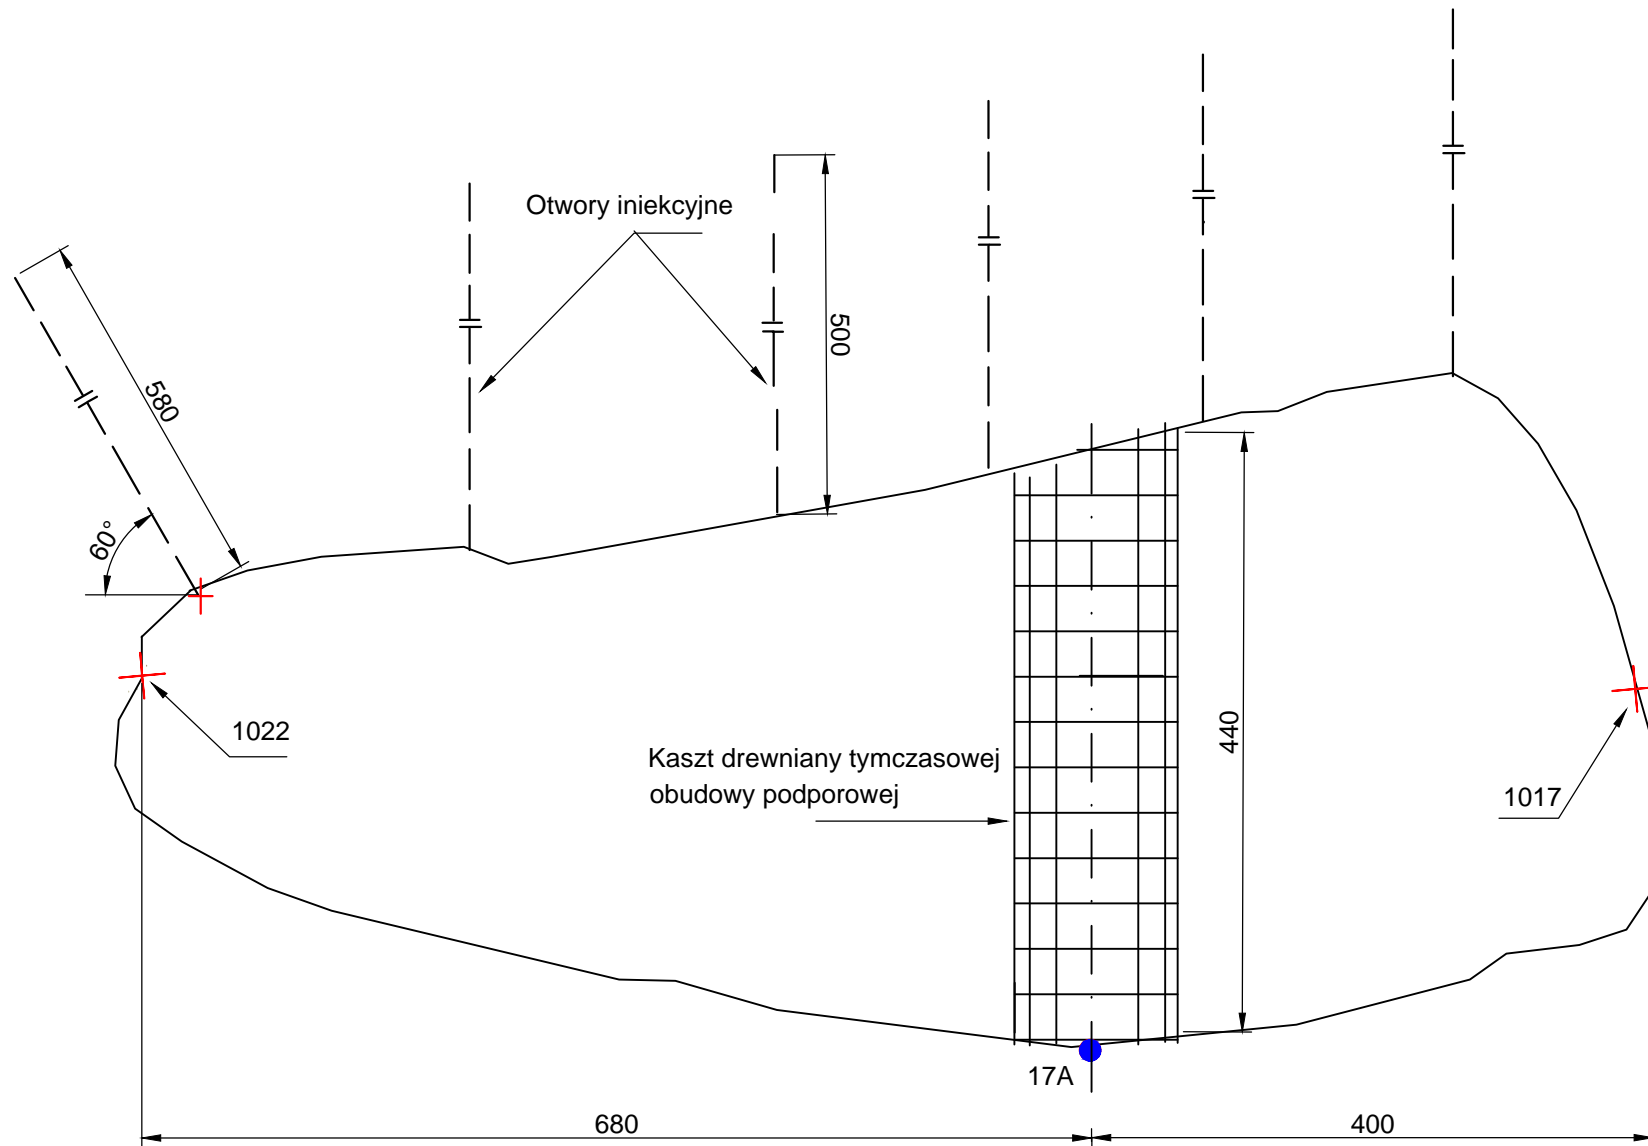


Zał.12.6. Sala Puchacza (przekrój 1022-1017). Rozmieszczenie kasztów obudowy tymczasowej oraz otworów iniekcyjnych

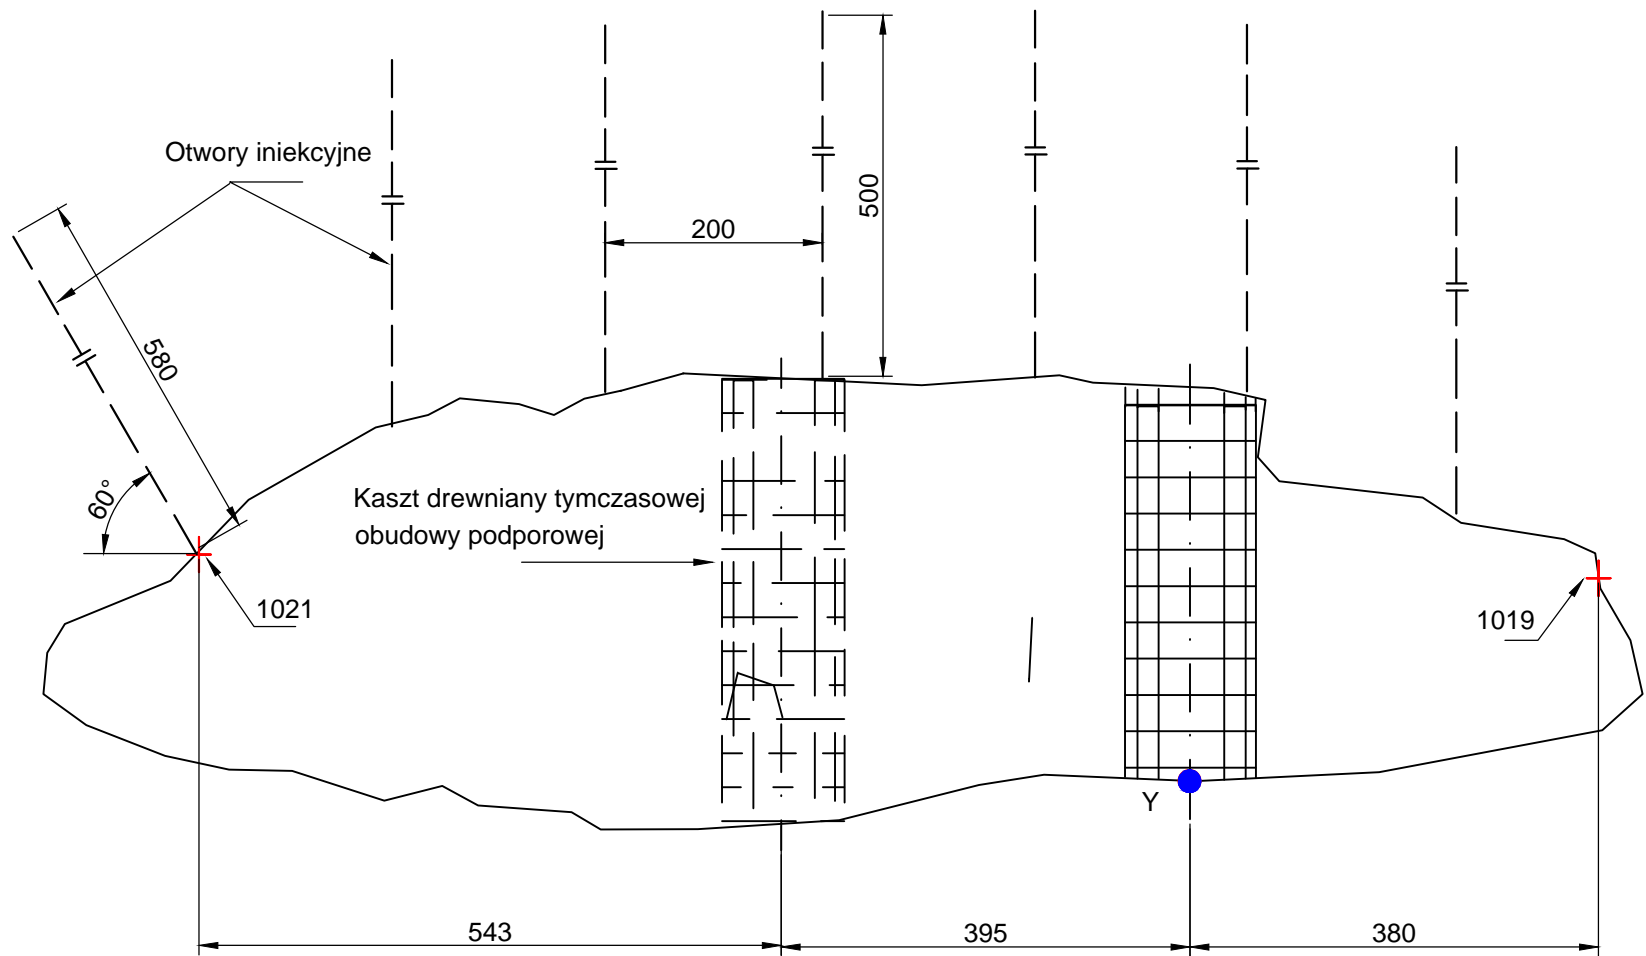



Załącznik 12.7. Sala Puchacza (przekrój 1019-1021). Rozmieszczenie kasztów obudowy tymczasowej oraz otworów iniekcyjnych

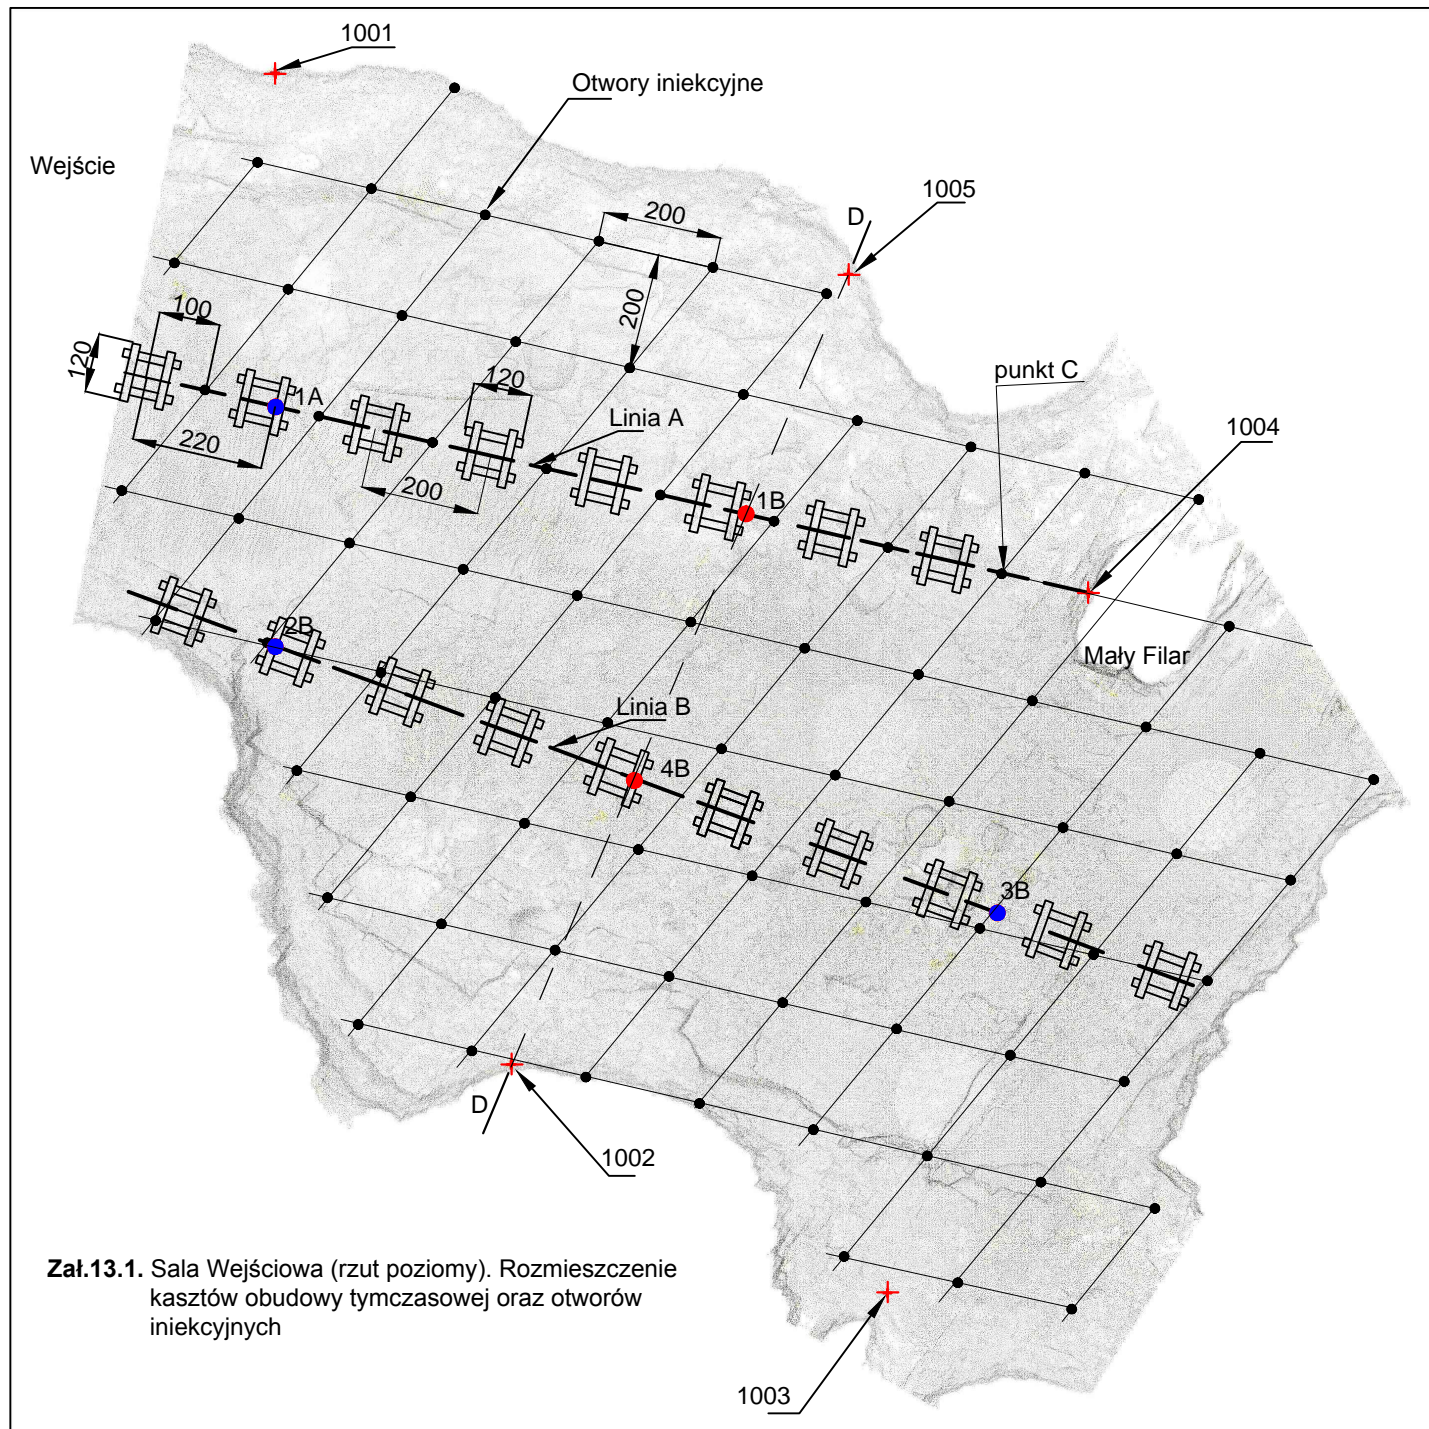

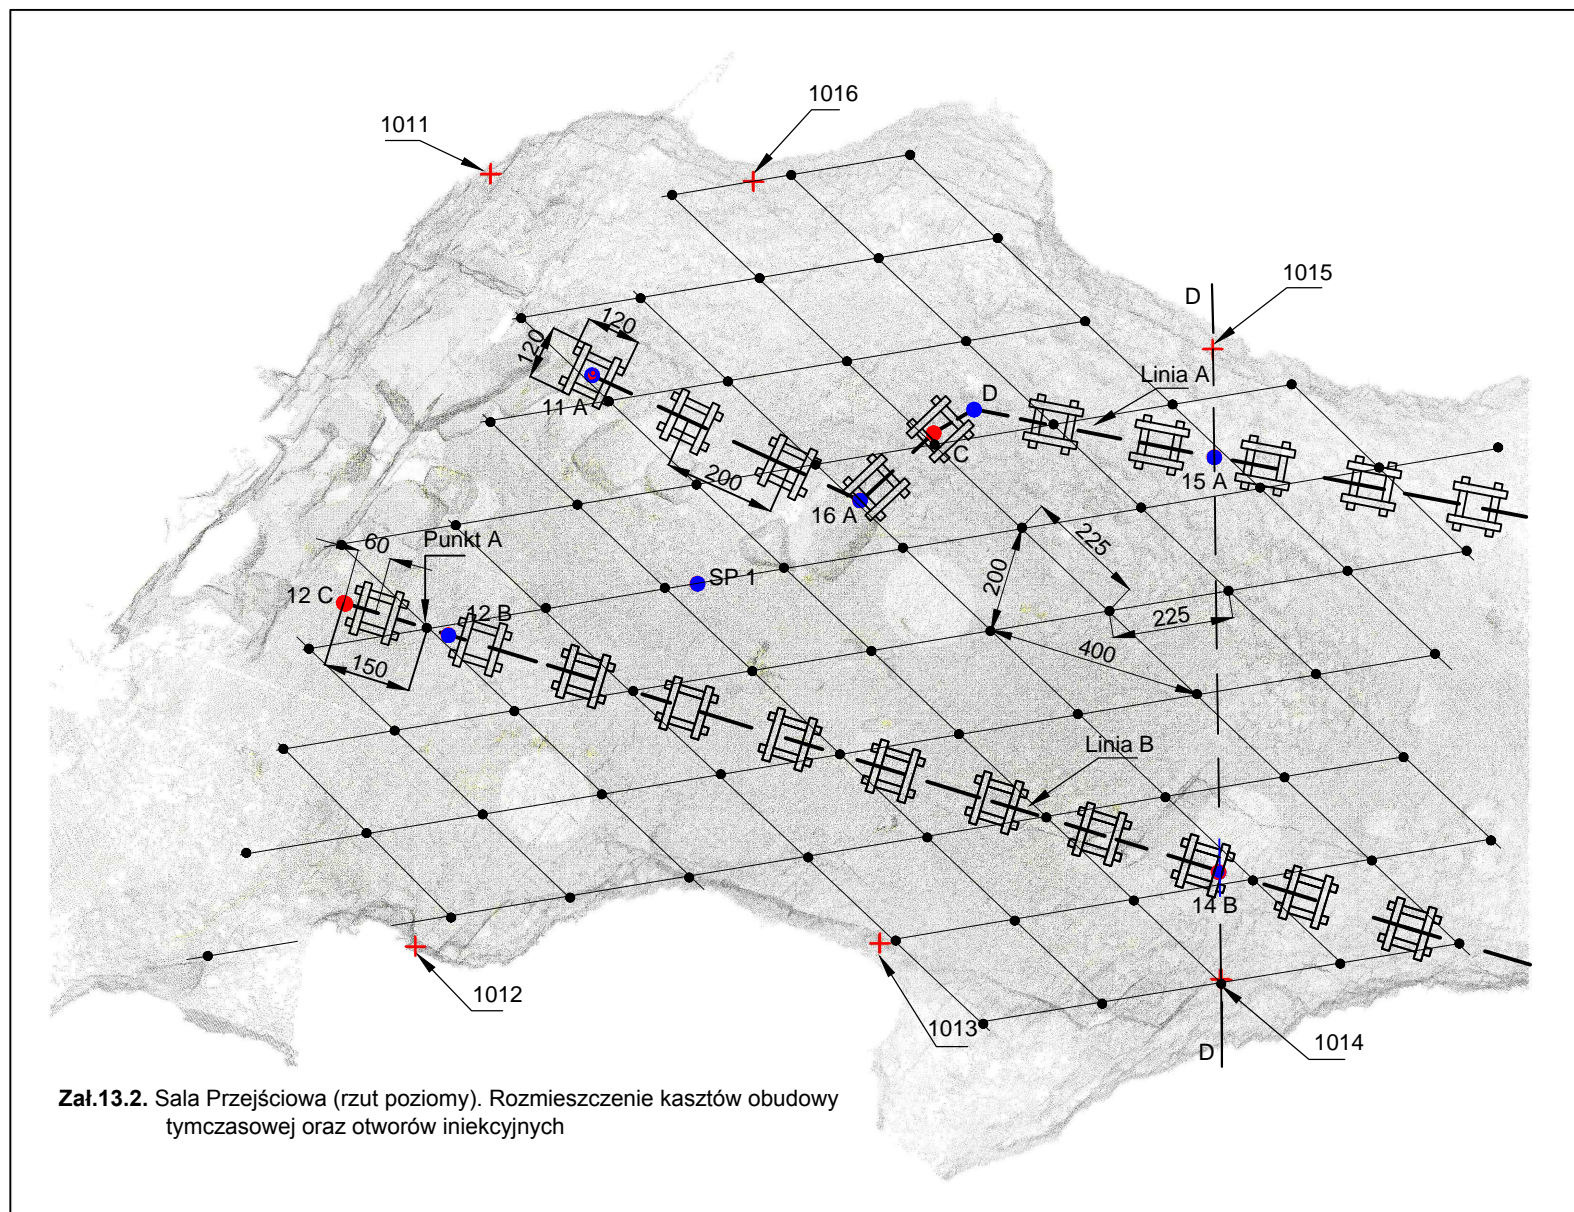


Zał.13.2. Sala Przejściowa (rzut poziomy). Rozmieszczenie kasztów obudowy tymczasowej oraz otworów iniekcyjnych

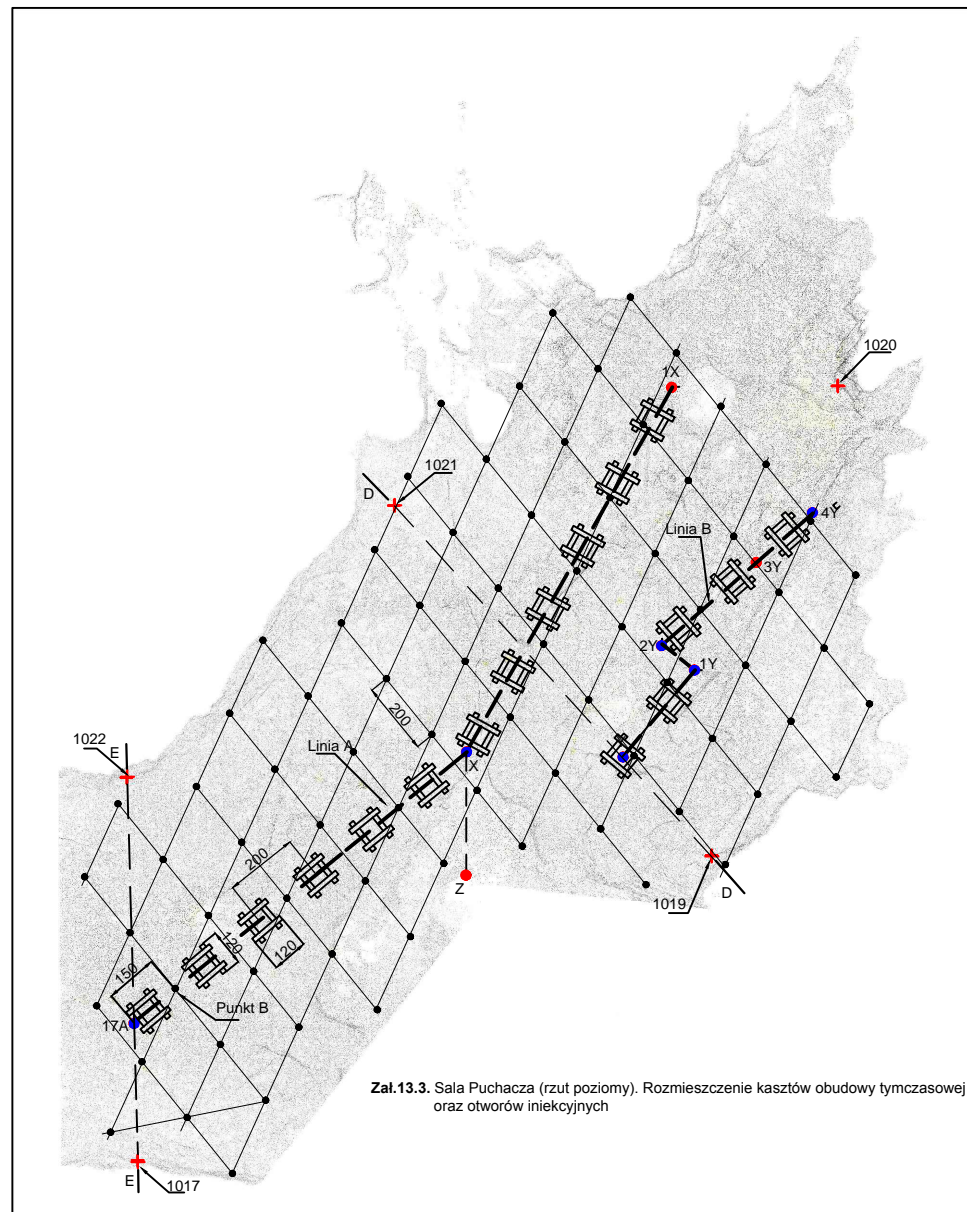


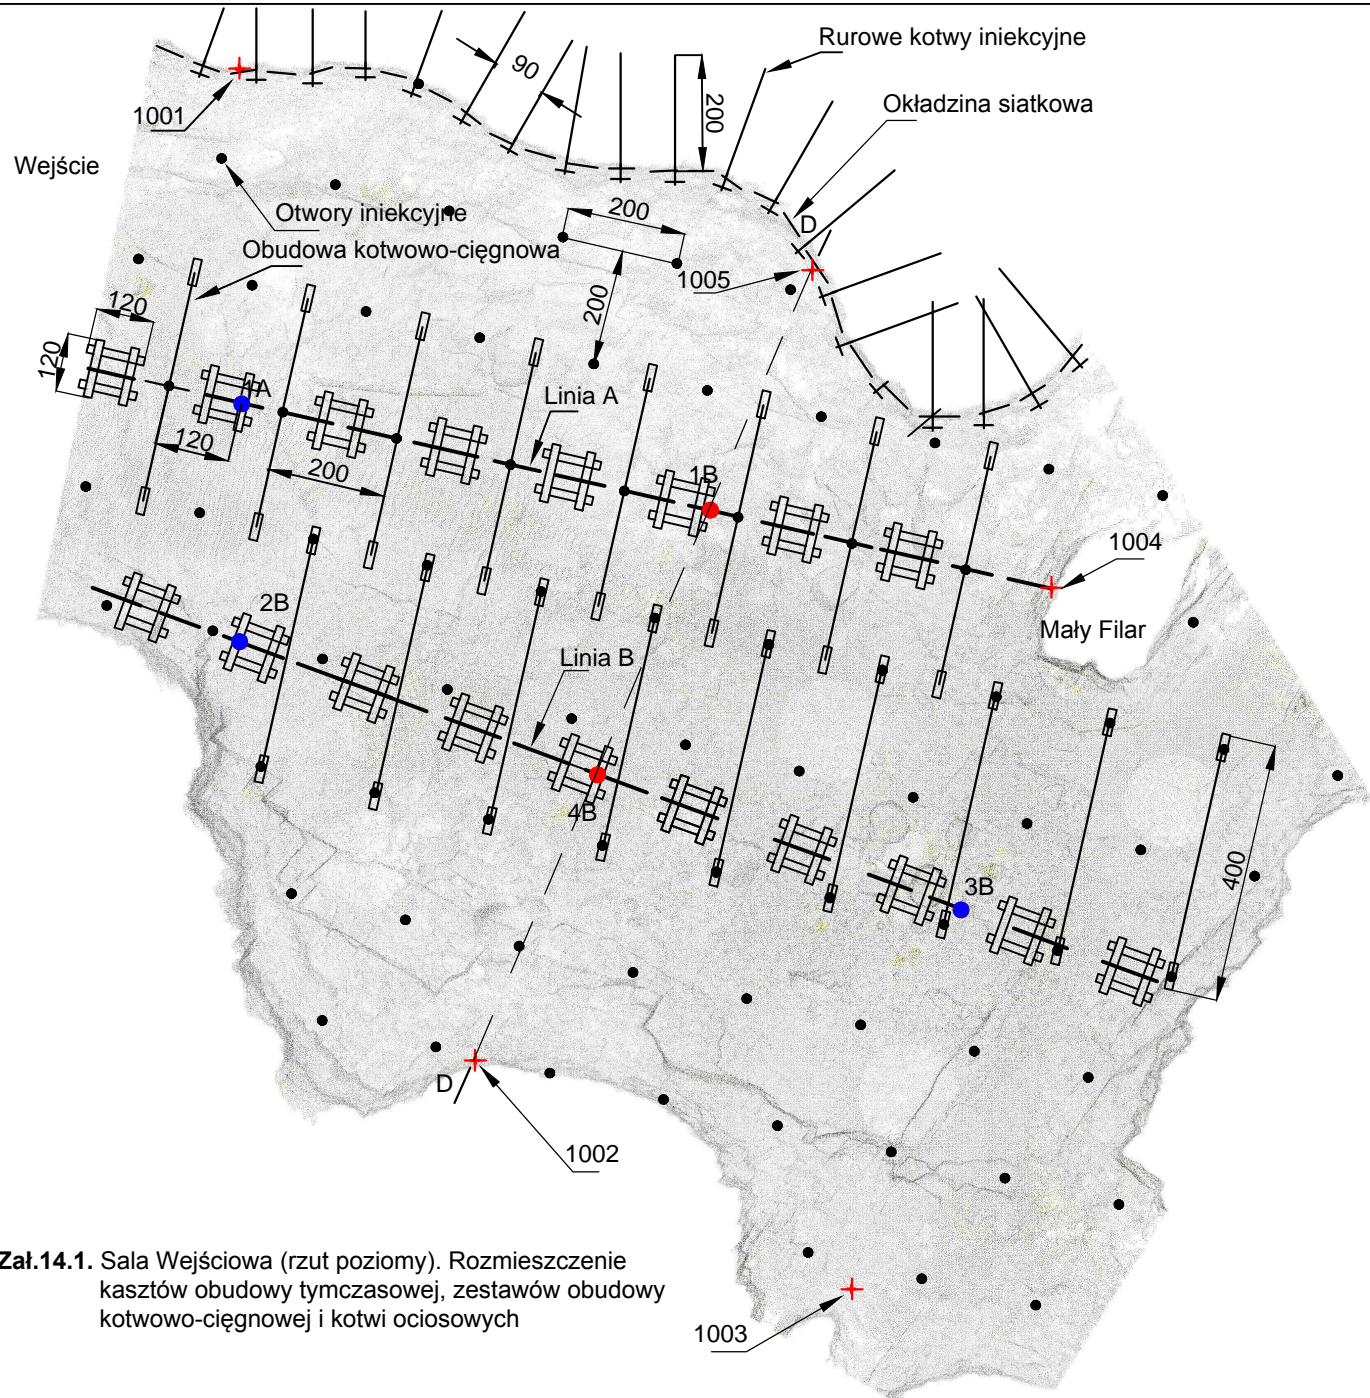


Załącznik 14.1. Sala Wejściowa (rzut poziomy). Rozmieszczenie kasztów obudowy tymczasowej, zestawów obudowy kotwowo-ciężnowej i kotwi ociosowych

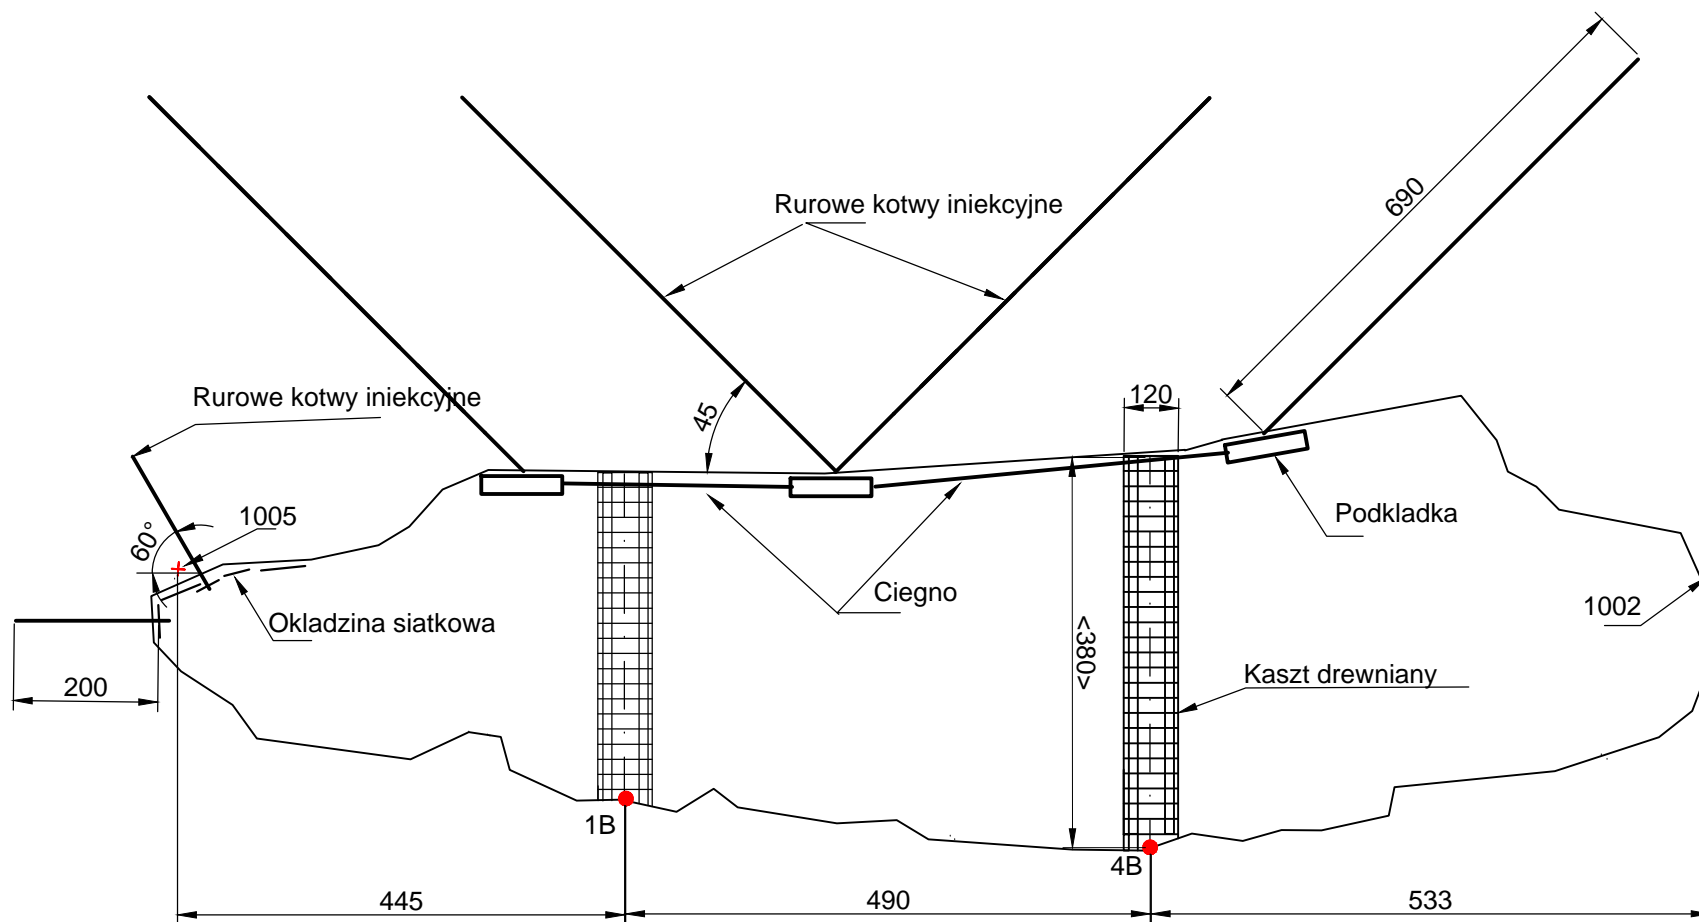


Załącznik 14.2. Sala Wejściowa (przekrój 1005-1002). Rozmieszczenie kasztów obudowy tymczasowej, zestawów obudowy kotwowo-ciężnowej i kotwi ociosowych

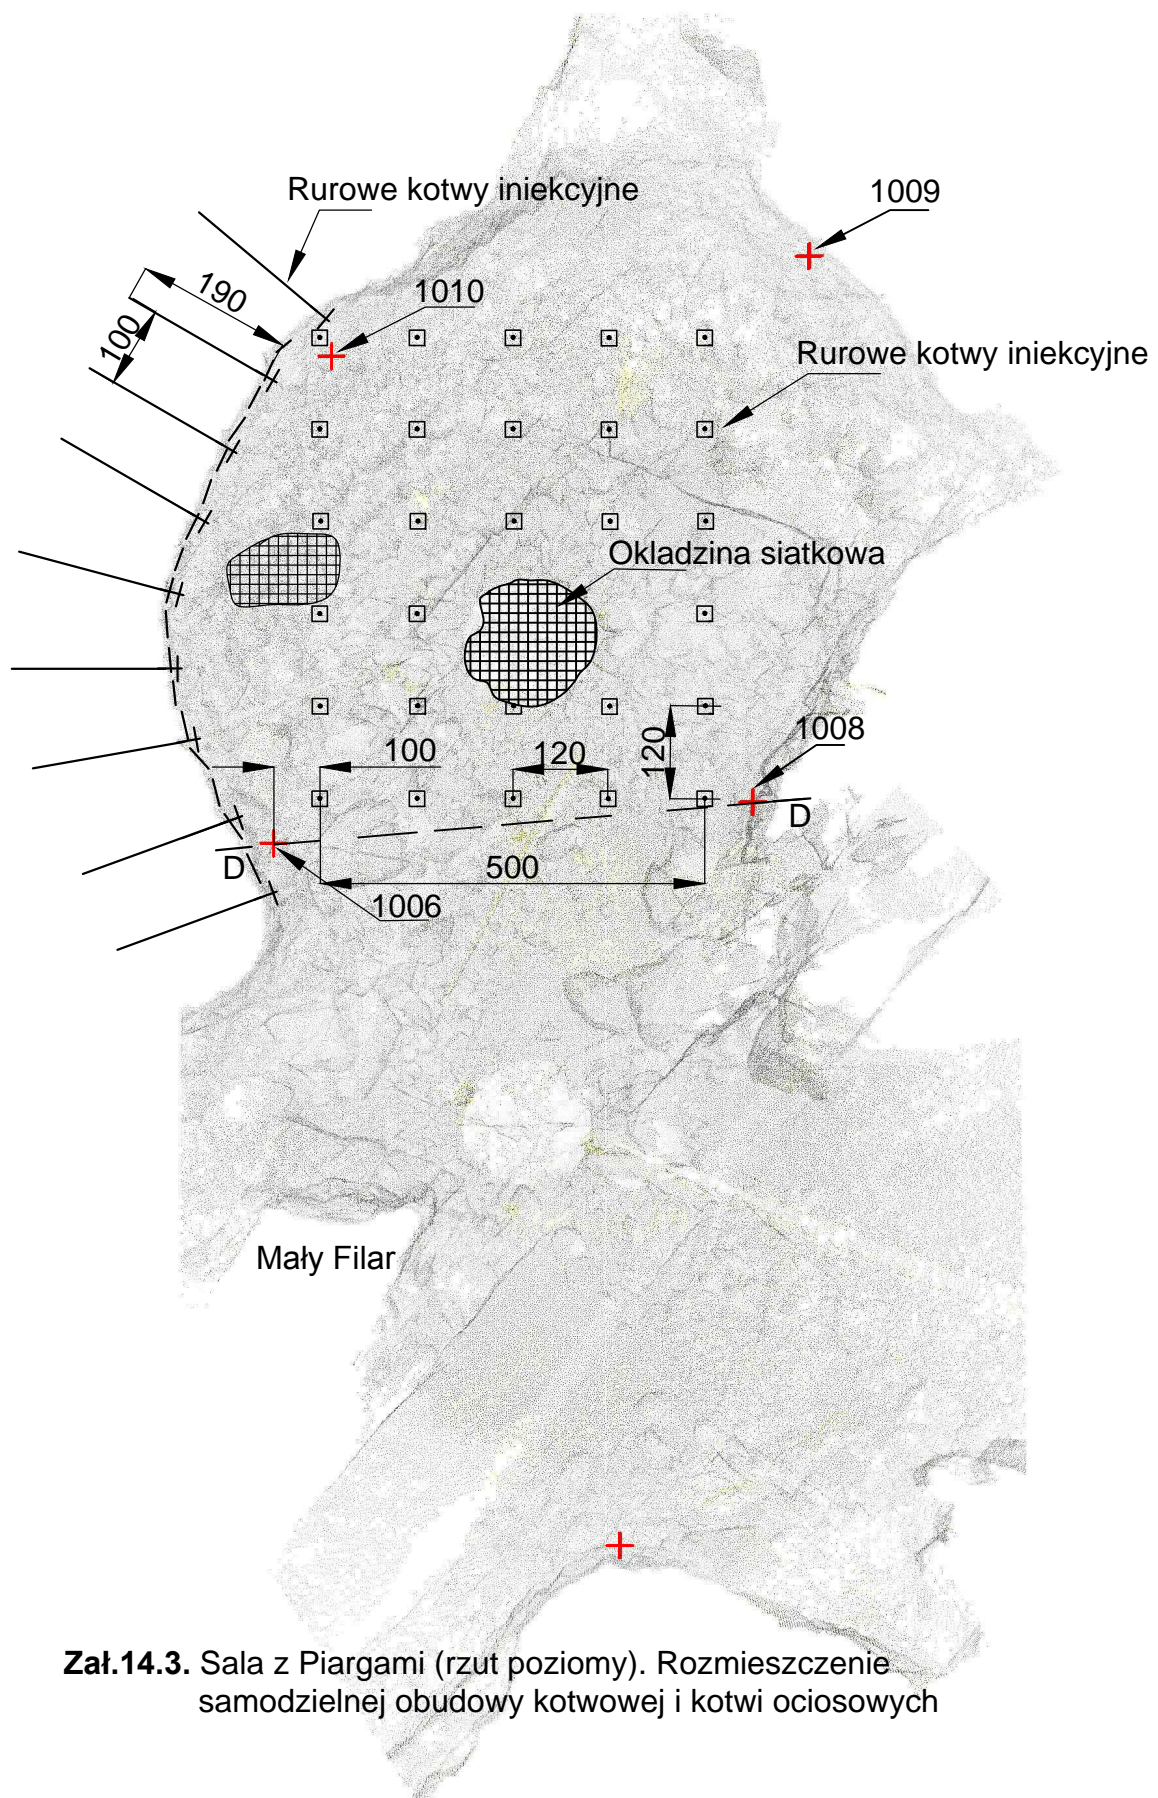


Zał.14.3. Sala z Piargami (rzut poziomy). Rozmieszczenie samodzielnej obudowy kotwowej i kotwi ociosowych

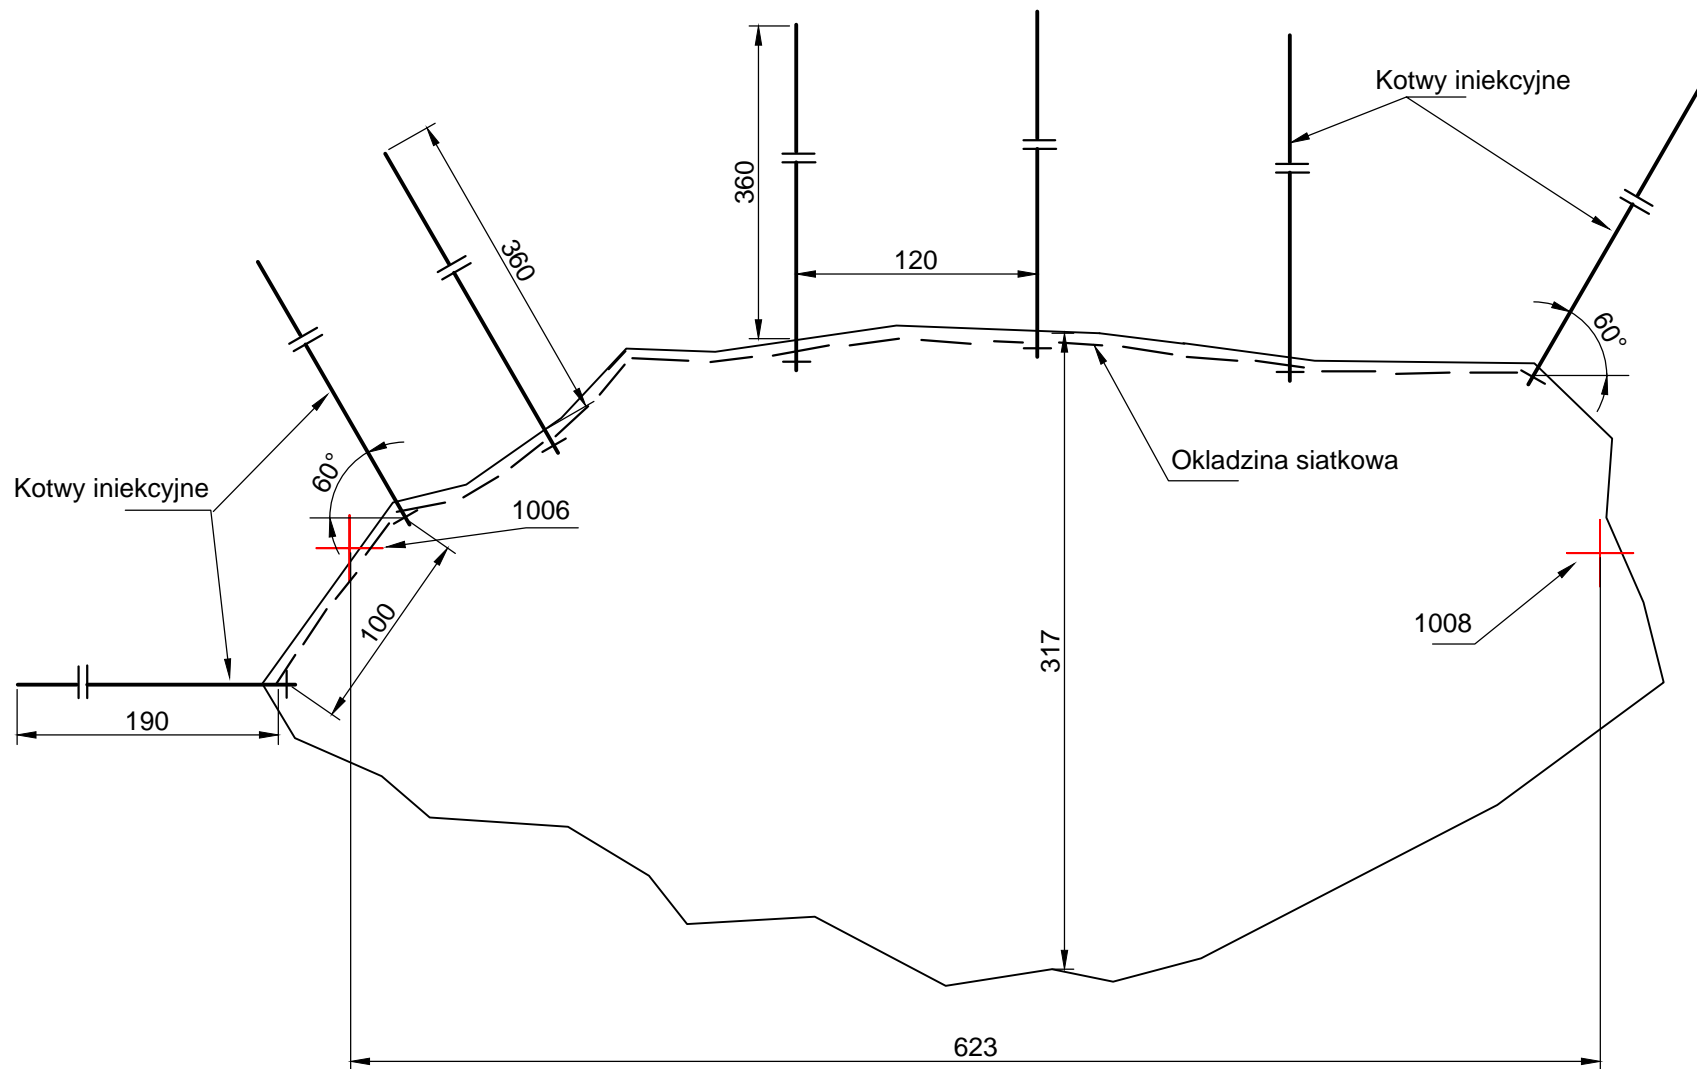


Załącznik 14.4. Sala z Piargami (przekrój 1006-1008). Rozmieszczenie samodzielnej obudowy kotwowej i kotwi ociosowych

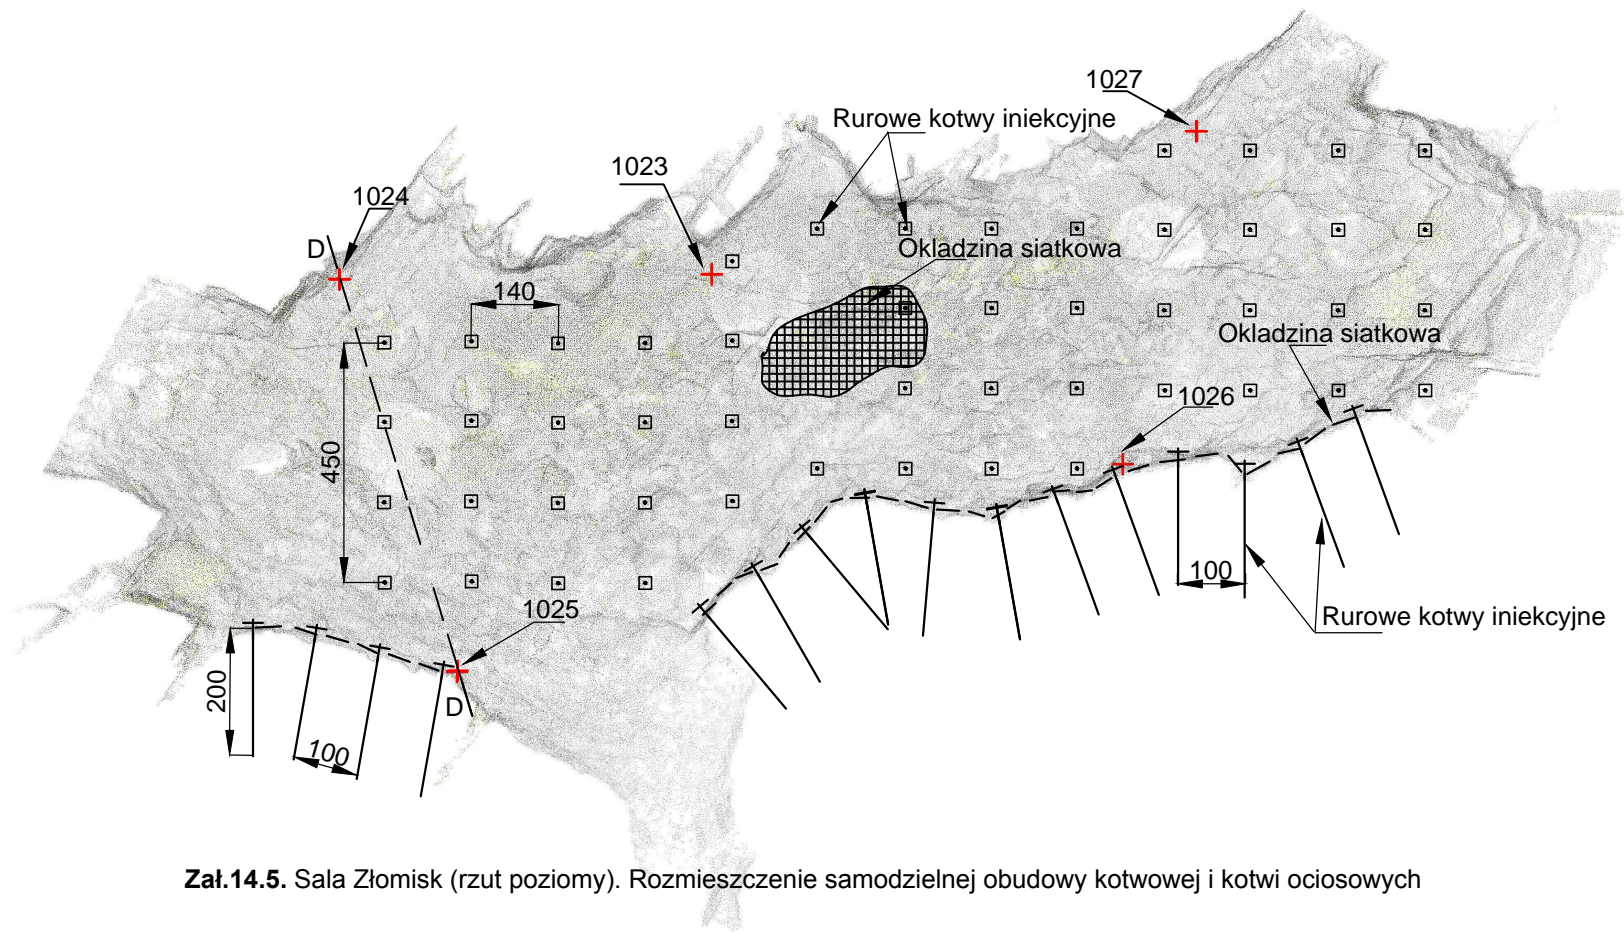


Zał.14.5. Sala Złomisk (rzut poziomy). Rozmieszczenie samodzielnej obudowy kotwowej i kotwi ociosowych

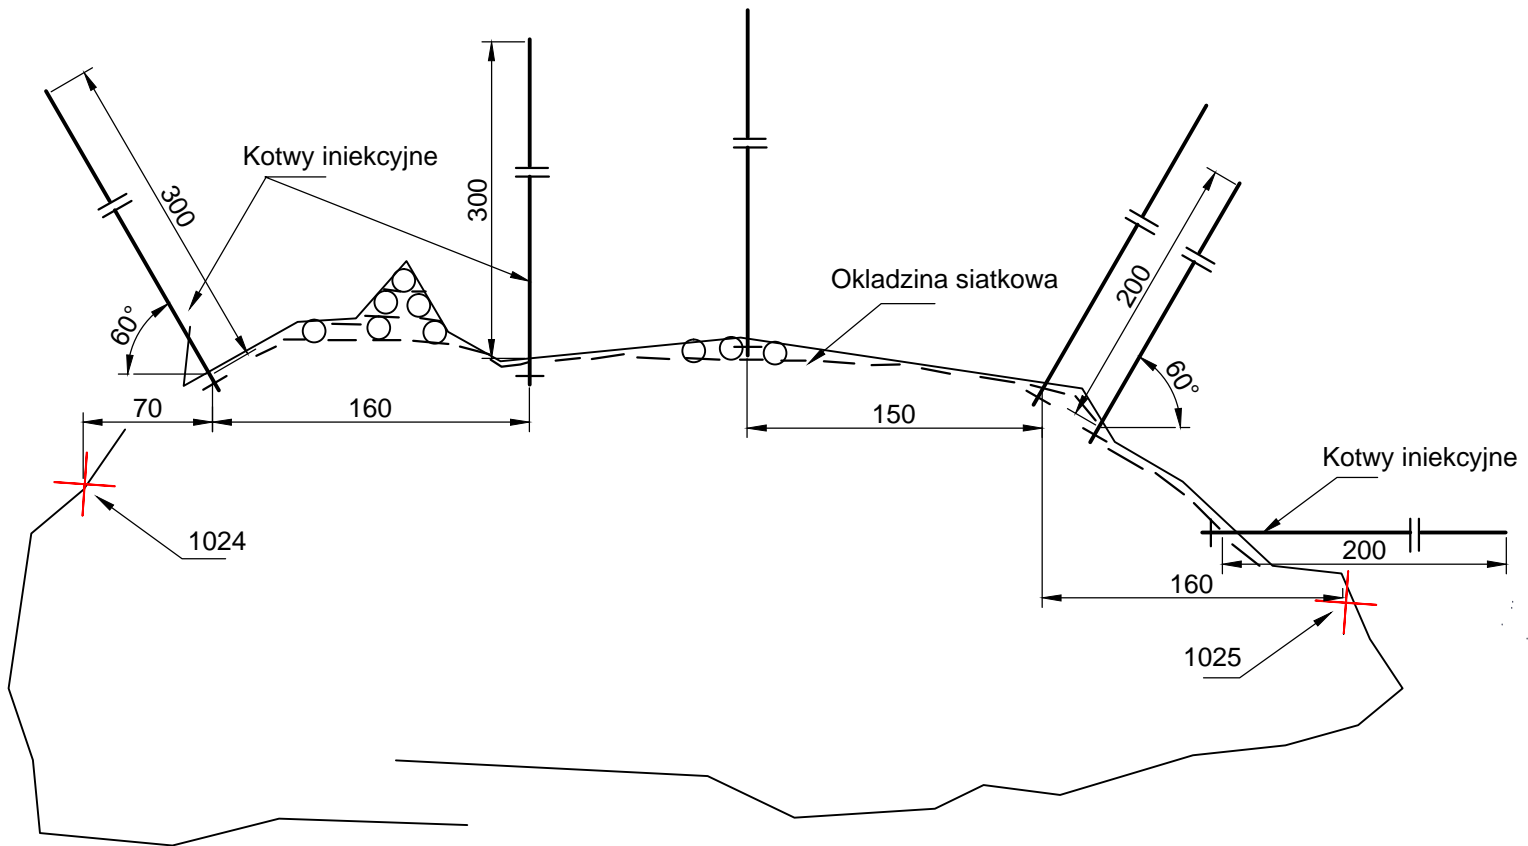



Zał.14.6. Sala Złomis (przekrój 1024-1025). Rozmieszczenie samodzielnej obudowy kotwowej i kotwi ociosowych

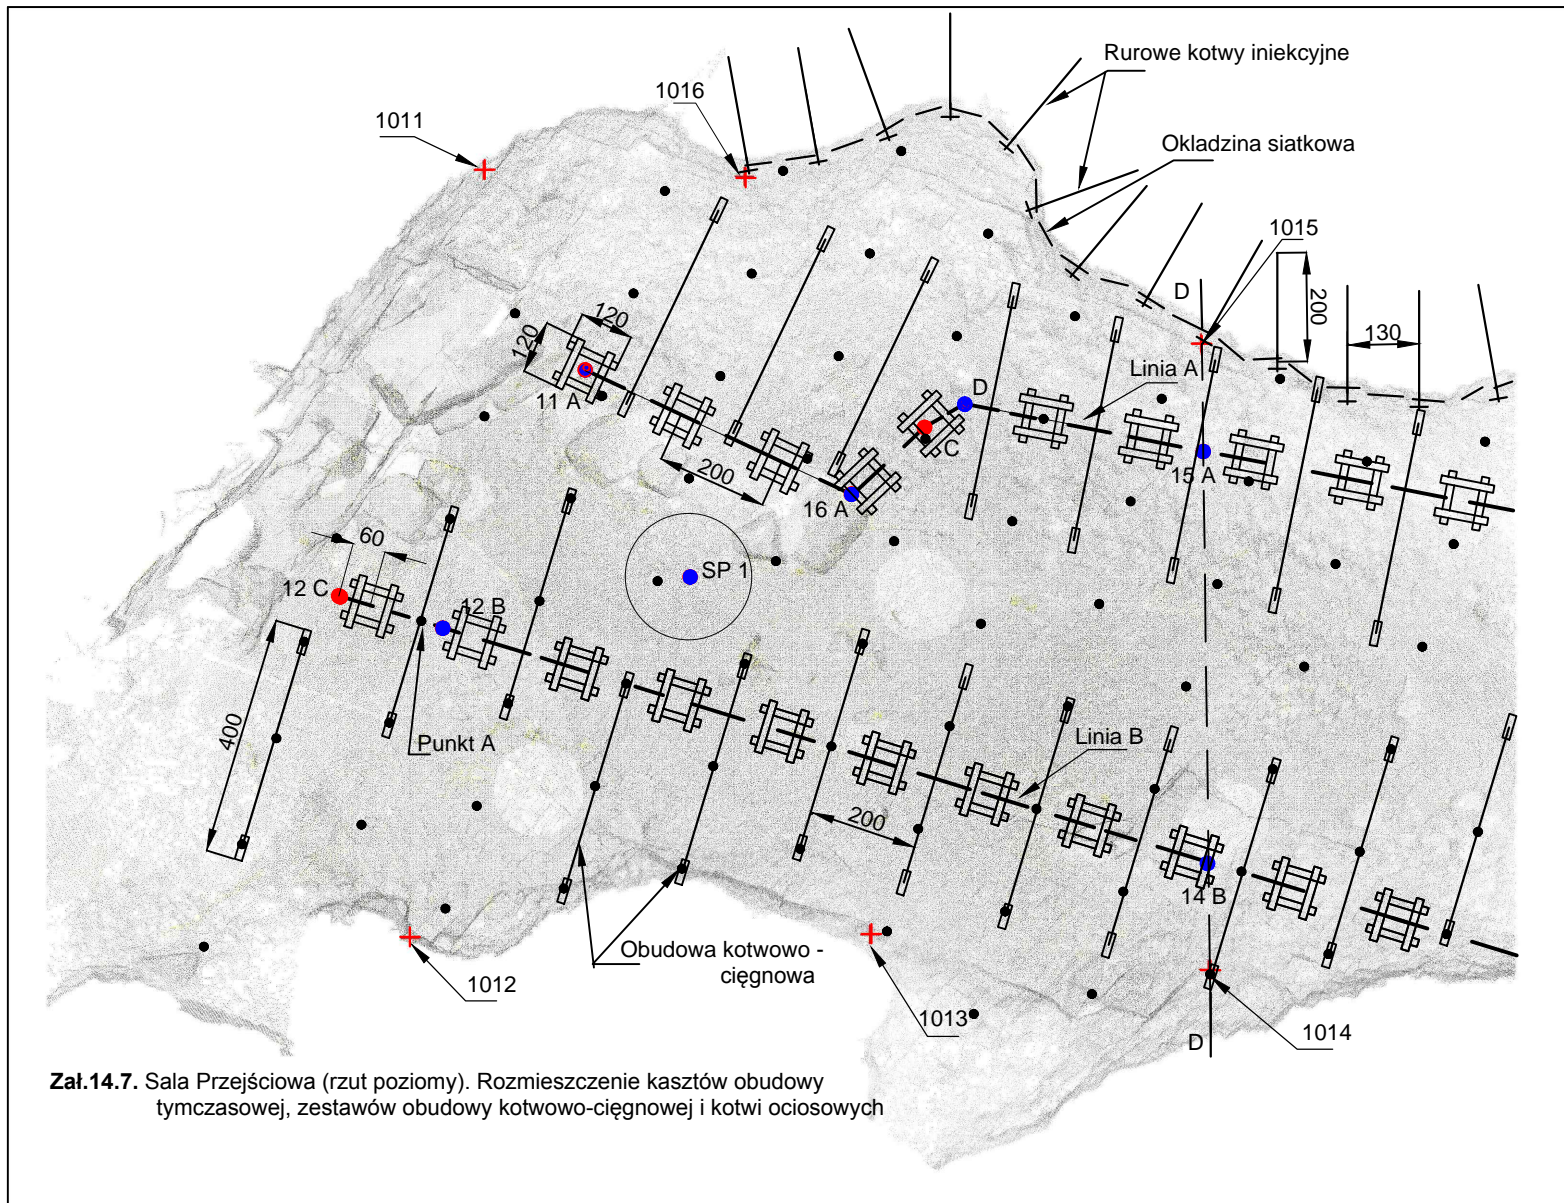

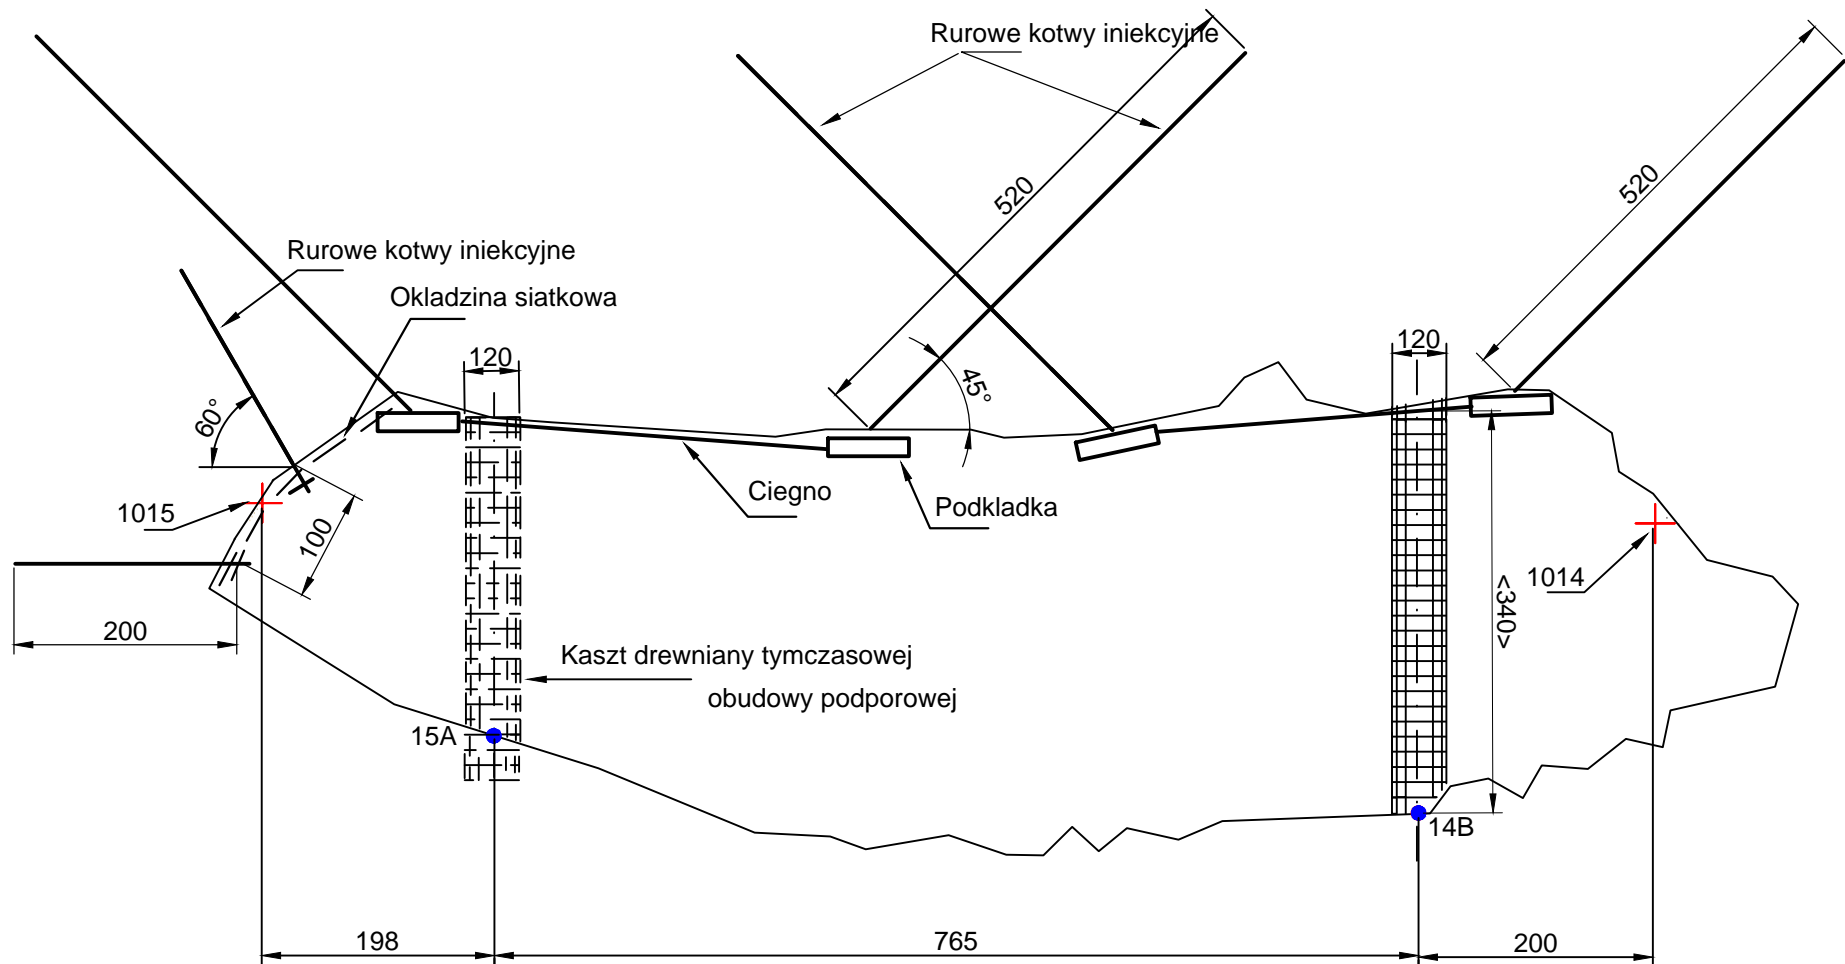


Zał.14.8. Sala Przejściowa (przekrój 1014-1015). Rozmieszczenie kasztów obudowy tymczasowej, zestawów obudowy kotwowo-ciężnowej i kotwi ociosowych

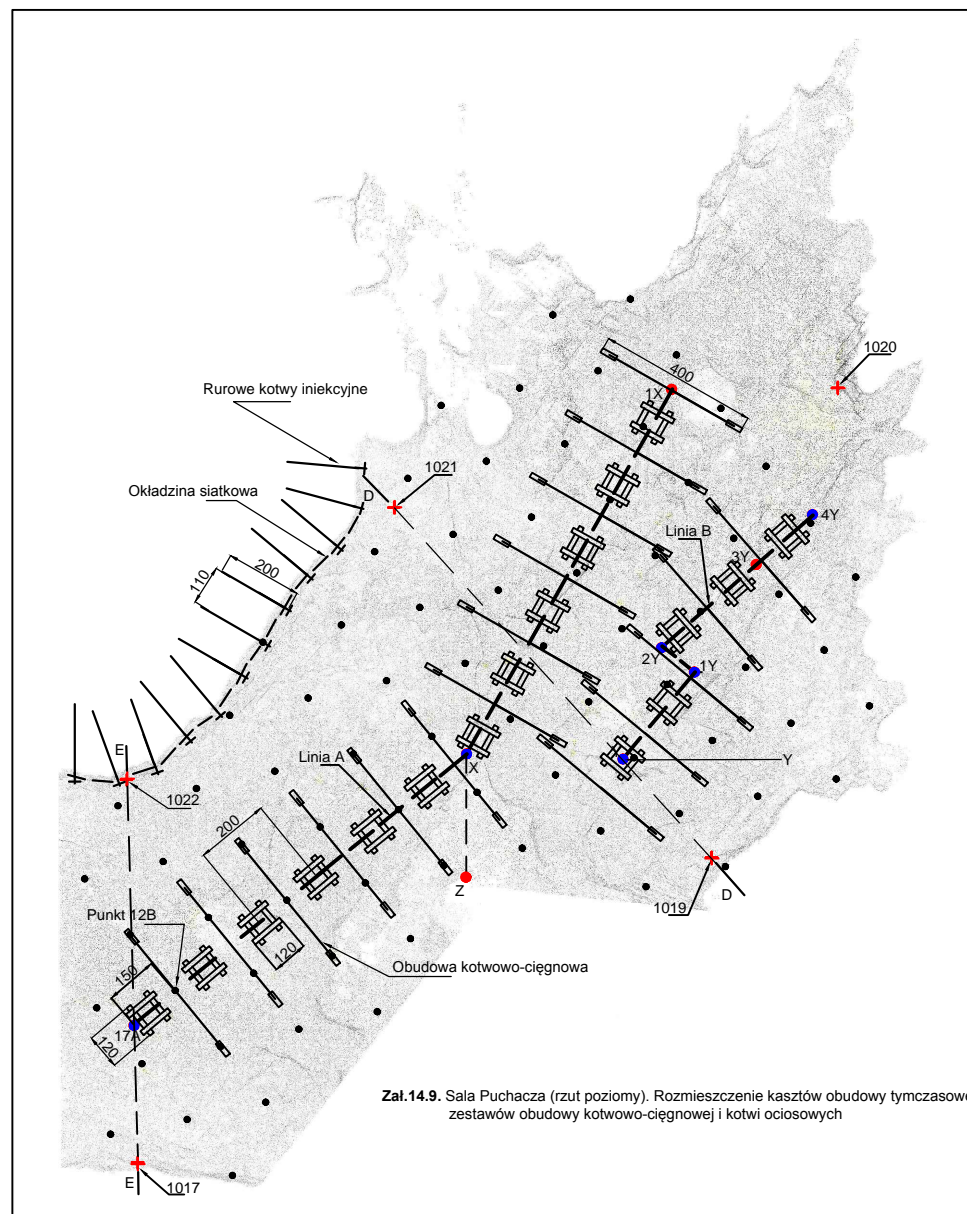

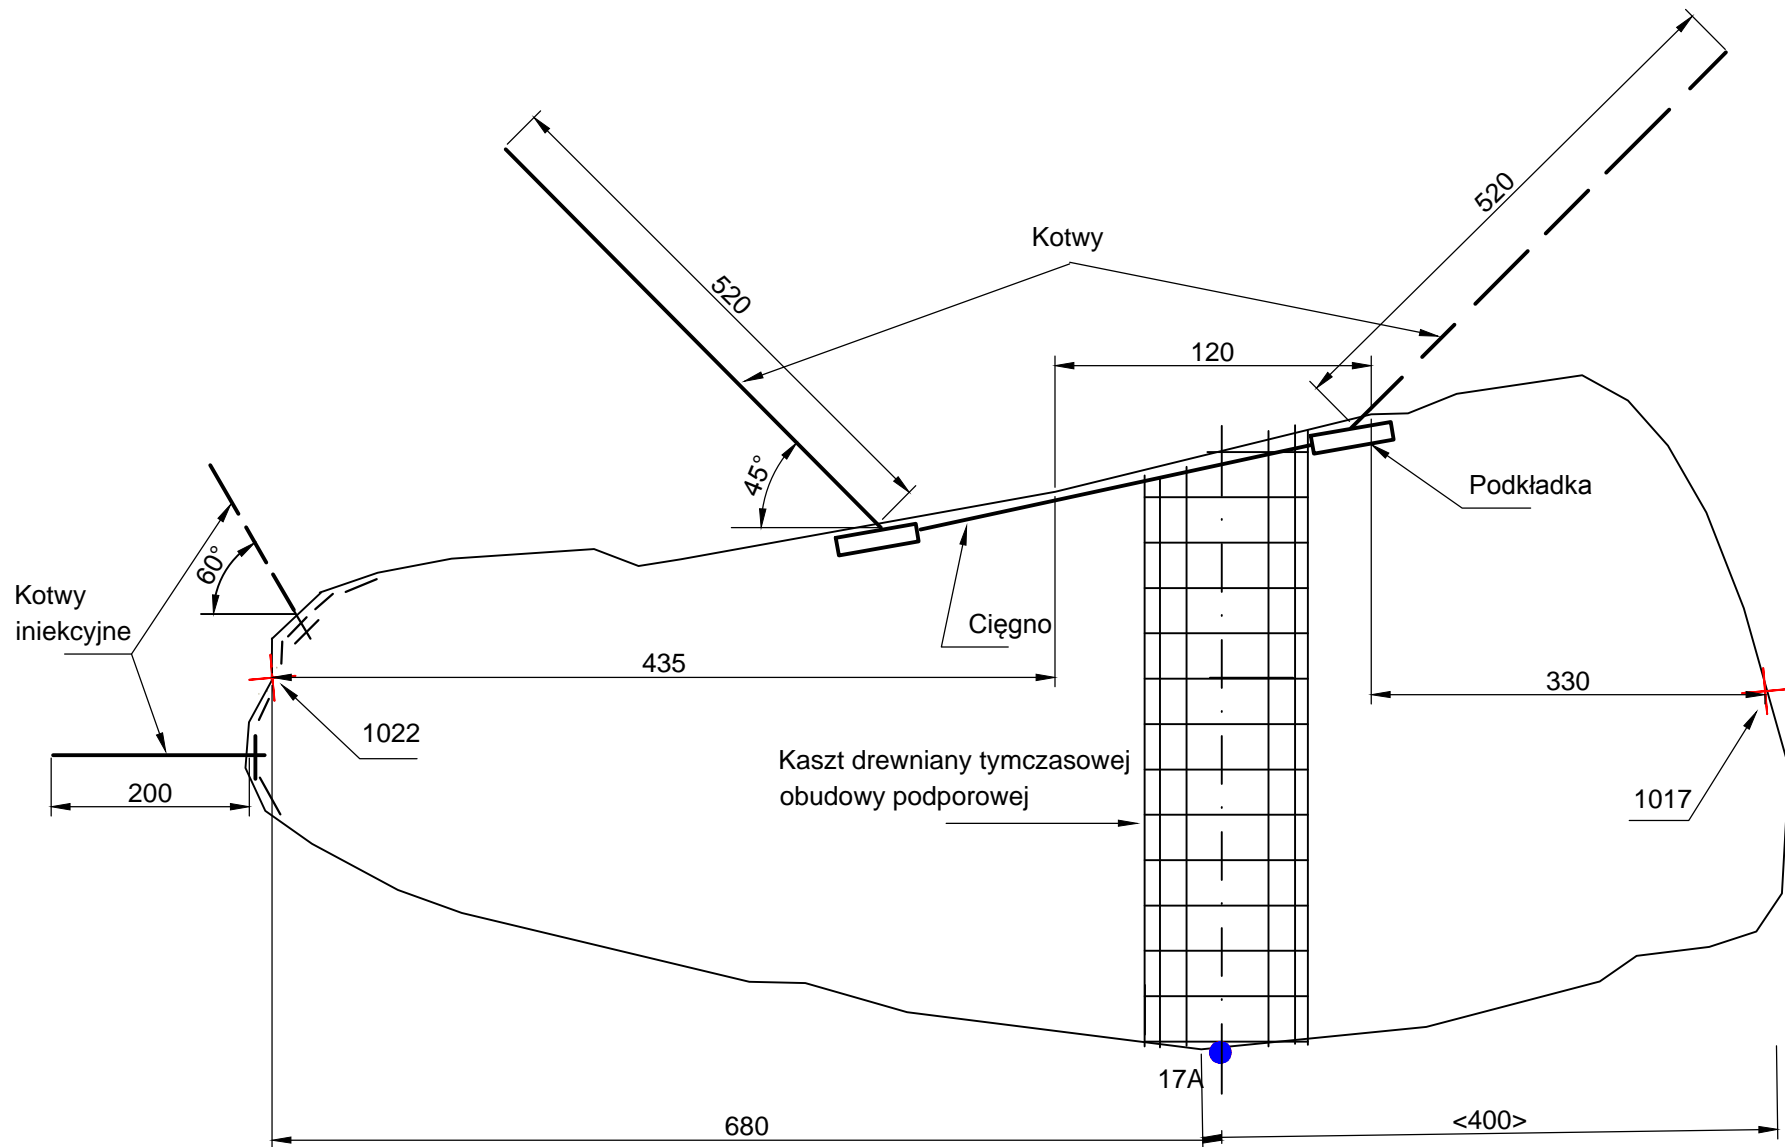

Zał.14.10. Sala Puchacza (przekrój 1017-1022). Rozmieszczenie kasztów obudowy tymczasowej, zestawów obudowy kotwowo-ciężnowej i kotwi ociosowych

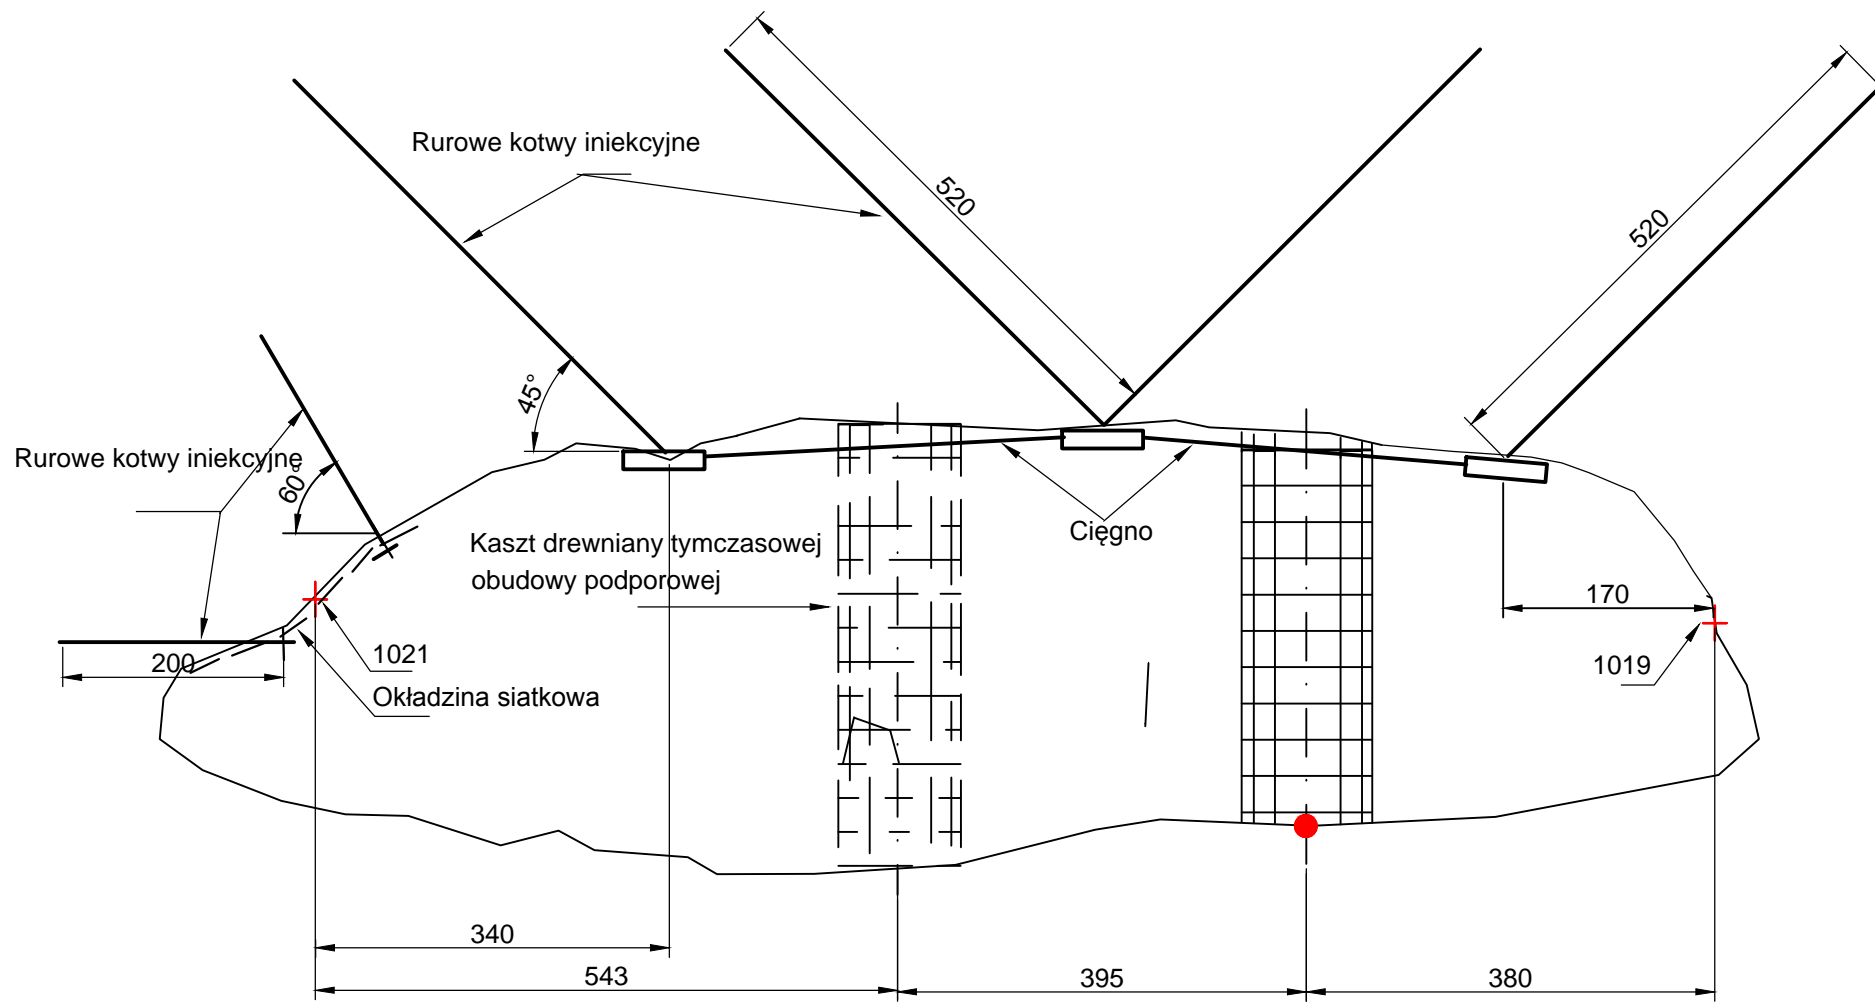

Zał.14.11. Sala Puchacza (przekrój 1019-1021). Rozmieszczenie kasztów obudowy tymczasowej, zestawów obudowy kotwowo-ciężnowej i kotwi ociosowych